上灘小学校屋内運動場改築（建築主体）工事

図面番号	図面名称	図面番号	図面名称	図面番号	図面名称	図面番号	図面名称
A- 1	特記仕様書（１）	A-26	床伏図	A-51	基礎伏図	A-76	現況敷地断面図
A- 2	特記仕様書（２）	A-27	床納まり図	A-52	基礎リスト	A-77	撤去平面図（１）
A- 3	特記仕様書（３）	A-28	天井伏図（１）	A-53	柱型・地中梁増打平面配筋図	A-78	撤去平面図（２）
A- 4	特記仕様書（４）	A-29	天井伏図（２）	A-54	断面配筋図	A-79	撤去平面図（樹木）
A- 5	特記仕様書（５）	A-30	建具平面図	A-55	鉄骨リスト・継ぎ手・柱脚リスト	A-80	撤去図（既設建物）
A- 6	特記仕様書（６）	A-31	建具表	A-56	中間階伏図	A-81	撤去図（既設遊具）
A- 7	特記仕様書（７）	A-32	各部詳細図	A-57	Ｒ階伏図	A-82	仮設計画図
A- 8	特記仕様書（８）	A-33	体育器具配置図・コートライン図	A-58	軸組図（１）		
A- 9	配置図・面積表・付近見取図	A-34	体育器具用床下基礎配置図	A-59	軸組図（２）	H- 1	法規チェック（１）
A-10	仕上表	A-35	体育器具詳細図（１）	A-60	軸組図（３）	H- 2	法規チェック（２）
A-11	平面図	A-36	体育器具詳細図（２）	A-61	軸組図（４）	H- 3	床面積・建築面積・敷地面積求積図
A-12	キャットウォーク平面図	A-37	体育器具詳細図（３）	A-62	軸組図（５）	H- 4	日影図
A-13	屋根伏図	A-38	ステージ下収納台車図	A-63	鉄骨詳細図（１）		
A-14	立面図（１）	A-39	舞台吊物設備図（１）	A-64	鉄骨詳細図（２）		
A-15	立面図（２）	A-40	舞台吊物設備図（２）	A-65	鉄骨詳細図（３）		
A-16	矩計図（１）	A-41	渡り廊下　平面図・立面図	A-66	鉄骨詳細図（４）		
A-17	矩計図（２）	A-42	渡り廊下　断面詳細図	A-67	部分詳細図		
A-18	矩計図（３）	A-43	構造設計標準仕様	A-68	渡り廊下　基礎伏図・基礎リスト		
A-19	平面詳細図（１）	A-44	構造特記（１）	A-69	渡り廊下　小屋伏図		
A-20	平面詳細図（２）	A-45	構造特記（２）	A-70	渡り廊下　軸組図		
A-21	展開図（１）	A-46	構造特記（３）	A-71	渡り廊下　鉄骨詳細図		
A-22	展開図（２）	A-47	構造特記（４）	A-72	屋外平面図		
A-23	展開図（３）	A-48	構造特記（５）	A-73	屋外排水平面図		
A-24	展開図（４）	A-49	構造特記（６）	A-74	側溝他詳細図		
A-25	展開図（５）	A-50	柱状改良特記仕様書	A-75	現況屋外平面図		

附記	測量　．　．	株式会社 尾崎設計事務所	管理建築士	名称 上灘小学校屋内運動場改築（建築主体）工事	設計NO.	図面
	設計 H27．3．	TEL 0858(23)1531（代） FAX 0858(23)1532	１級建築士 第279891号 尾崎浩秀			A0
	審査　．　．		担当者	目録 S	コードNO.	枚の内
	承認　．　．					

建　築　工　事　仕　様　書

Ⅰ．工　事　概　要

1．工 事 場 所　倉吉市上灘町地内
2．敷 地 面 積　22,737.71　㎡
3．地 域 地 区　都市計画地域（・内　・外）　市街化調整区域（・内　・外）
　用途地域（ 第一種中高層住居専用地域 ）　防火地域（　　）
4．建 物 概 要

番号	名　称	工事種別	構　造	階数	建築面積(㎡)	延べ面積(㎡)
1	上灘小学校屋内運動場	新築	S造	1	1,205.55	1,130.50
2	渡り廊下	新築	S造		80.00	

Ⅱ．建築工事仕様

1．共通仕様
（1） 図面及び特記仕様書に記載されていない事項は、すべて国土交通省大臣官房官庁営繕部制定「公共建築工事標準仕様書（建築工事編）（平成２５年版）」（以下、「標準仕様書」という。）による。ただし、アスベスト成形板の処理等は、国土交通省官房官庁営繕部制定「公共建築改修工事標準仕様書（建築工事編）（平成２５年版）」（以下「改修標準仕様書」という。）による。
（2） 受注者は完了検査（中間検査含む）の検査には、特定行政庁（建築主事等）が求める検査に必要な資料等（報告書等）を用意すること。
（3） 電気及び機械設備工事を本工事に含む場合、電気及び機械設備工事はそれぞれの工事仕様書を適用する。

2．特記仕様
（1） 項目は番号に○印のついたものを適用する。
（2） 特記事項は○印のついたものを適用する。
　○印のつかない場合は、※印のついたものを適用する。
　○印と◎印のついた場合は共に適用する。
（3） 項目に記載の（　　）内表示番号は、標準仕様書の当該項目、当該図又は当該表を示す。［　　］内表示番号は、改修標準仕様書の当該項目、当該図又は当該表を示す。
（4） Ⓖ印は、「国等による環境物品等の調達の推進等に関する法律」（以下「グリーン購入法」という。）の特定調達品目を示す。判断基準は「環境物品等の調達の推進に関する基本方針（平成２５年２月）」（環境省のホームページからダウンロード可能）による。ただし、東日本大震災の影響により、特定調達品目の使用が困難な場合には、監督職員と協議するものとする。
（5） 関係法令の改正等により（条例を含む）、工事内容が法令等に抵触する恐れがあることを認識した場合には、その対応等について、監督職員と協議すること。
（6） 材料及び製造所等の記載は順不同である。

章		項　目	特　記　事　項
① 一般共通事項	①	適用基準等	※ 建築工事標準詳細図（平成２２年版）　国土交通省大臣官房官庁営繕部整備課監修（以下「標準詳細図」という）
			※ 建築工事監理指針（平成２５年版）　国土交通省大臣官房官庁営繕部監修
			※ 営繕工事写真撮影要領（平成２４年版）　国土交通省大臣官房官庁営繕部監修
			・ 建築物解体工事共通仕様書（平成２４年版）　国土交通省大臣官房官庁営繕部監修
			・ 改修標準仕様書
			・ 建築改修工事監理指針（平成２５年版）　国土交通省大臣官房官庁営繕部監修
	②	官公庁その他への手続（1．1．3）	工事の施工に伴い必要な官公署、その他への手続き、検査並びにその費用は、本工事請負者の負担とする
	③	電気保安技術者（1．3．3）	工事現場におく電気保安技術者は、鳥取県総務部営繕工事自家用電気工作物保安規定第５条に定める工事担当技術者の職務を補佐し、当該工事の工事期間中自家用電気工作物の保安の業務を行うものとする。
	④	工事安全計画書（1．3．7）	建築工事安全施工技術指針及び建設公衆災害防止対策要綱を参考に、工事安全計画書を監督職員に提出する
	⑤	発生材の処理等（1．3．8）	・ 引き渡しを要するもの（　　） ・ 現場において再利用を図るもの（　　） ⊙ 再生資源化を図るもの ⊙ コンクリート塊　⊙ アスファルトコンクリート塊　⊙ 建設発生木材
	⑥	環境への配慮（1．4．1）	化学物質を放散させる建築材料等 本工事の建物内部に使用する建築材料等は、設計図書に規定する品質及び性能を有すると共に、次の１）から４）を満たすものとする １）合板、木質系フローリング、構造用パネル、集成材、単板積層材、ＭＤＦ、パーティクルボード、その他の木質建材、ユリア樹脂板、壁紙、接着剤、保温材、緩衝材、断熱材、塗料、仕上塗材は、アセトアルデヒド及びスチレンを発散しない又は発散が極めて少ない材料で、設計図書に規定する「ホルムアルデヒドの放散量」の区分に応じた材料を使用する ２）接着剤及び塗料にトルエン、キシレン及びエチルベンゼンの含有量が少ない材料を使用する ３）接着剤は可塑剤（フタル酸ジ－ｎ－ブチル及びフタル酸ジ－２－エチルヘキシル等を含有しない難揮発性の可塑剤を除く）が添加されていない材料を使用する ４）１）の材料等を使用して作られた家具、書架、実験台、その他の什器等は、ホルムアルデヒド、アセトアルデヒド及びスチレンを発散しないか、発散が極めて少ない材料を使用したものとする また、設計図書に規定する「ホルムアルデヒド放散量」は、次のとおりとする ホルムアルデヒド放散量　規制対象外 ①建築基準法施行令第２０条の７第１項に定める第一種、第二種及び第三種ホルムアルデヒド発散建築材料以外の材料 ②建築基準法施行令第２０条の７第４項の規定により国土交通大臣の認定を受けた材料 ホルムアルデヒド放散量　第三種 ①建築基準法施行令第２０条の７第１項に定める第三種ホルムアルデヒド発散 ②建築基準法施行令第２０条の７第３項の規定により国土交通大臣の認定を受けた材料 国等による環境物品等の調達の推進等に関する法律（平成１２年法律第１００号）に基づく環境物品等の調達の推進に関する基本方針における公共工事の配慮事項（資材（材料及び機材を含む）の梱包及び容器は、可能な限り簡易であって、再生利用の容易さ及び廃棄時の負担軽減に配慮されていること。）に留意すること。

章		項　目	特　記　事　項
① 一般共通事項	⑦	材料の品質等（1．4．2）	材料・機材等の品質及び性能 １）本工事に使用する材料は、設計図書に定める品質及び性能の他、通常有すべき品質及び性能を有するものとする。 ２）本工事に使用する材料のうち、３）に指定する材料の製造業者等は、次の（１）～（６）の事項を満たすものとし、その証明となる資料（外部機関が発行する証明書の写し）を監督職員に提出して承諾を受けるものとする。ただし、あらかじめ監督職員の承諾を受けた場合はこの限りではない （１）品質及び性能に関する試験データを整備していること （２）生産施設及び品質の管理を適切に行っていること （３）安定的な供給が可能であること （４）法令等で定める許可、認可、認定又は免許を取得していること （５）製造又は施工の実績があり、その信頼性があること （６）販売、保守等の営業体制が整えられていること
			３）製造業者等に関する資料の提出を定める材料

床型枠用鋼製デッキプレート	オーバーヘッドドア
鉄骨柱下無収縮モルタル	防水剤
無収縮グラウト材	現場発泡断熱材
乾式保護材	フリーアクセスフロア
既成調合モルタル	可動間仕切
ルーフドレン	移動間仕切
吸水調整材	トイレブース
アルミニウム製建具	煙突用成形ライニング材
鋼製建具	天井点検口
鋼製軽量建具	床点検口
ステンレス製建具	グレーチング
錠前類	屋上緑化システム
クローザ類	トップライト
自動扉機構	エポキシ樹脂
自閉式上吊り引戸機構	ポリマーセメントモルタル
重量シャッター	既成調合目地材
軽量シャッター	鋳鉄製ふた

8	**特別な材料の工法**	
⑨	技能士（1．5．2）	標準仕様書に記載されていない特別な材料の工法は、当該製品等の指定工法による 下表により適用する技能士は、適用する工事作業中、１名以上の者が自ら作業をするとともに、他の技能者に対して、施工品質の向上を図るための作業指導を行うこと （技能士：職業能力開発促進法による一級技能士又は単一等級の資格を有する者） また、その技能士はその者が技能士であることがわかる名札（下図参考）を常時着用すること

工事種目	技能検定職種	技能検定作業
仮設工事	とび	・ とび作業
鉄筋工事	鉄筋施工	⊙ 鉄筋組立作業
コンクリート工事	型枠施工	⊙ 型枠工事作業
	コンクリート圧送施工	⊙ コンクリート圧送工事作業
鉄骨工事	鉄工	⊙ 構造物鉄工作業
	とび	⊙ とび作業
	塗装	⊙ 建築塗装作業
コンクリートブロック・ＡＬＣパネル・押出成形セメント板工事	ブロック建築	・ コンクリートブロック工事作業
	ＡＬＣパネル施工	・ ＡＬＣパネル工事作業
防水工事	防水施工	・ アスファルト防水工事作業 ・ ウレタンゴム系塗膜防水工事作業 ・ アクリルゴム系塗膜防水工事作業 ・ 合成ゴム系シート防水工事作業 ・ 塩化ビニル系シート防水工事作業 ・ セメント系防水工事作業 ⊙ シーリング防水工事作業 ・ 改質アスファルトシートトーチ工法防水工事作業 ・ ＦＲＰ防水工事作業
石工事	石材施工	・ 石張り作業
タイル工事	タイル張り	・ タイル張り作業
木工事	建築大工	・ 大工工事作業
屋根及びとい工事	建築板金	⊙ 内外装板金作業
	スレート施工	・ スレート工事作業
金属工事	内装仕上施工	⊙ 鋼製下地工事作業
	建築板金	⊙ 内外装板金作業
左官工事	左官	⊙ 左官作業
建具工事	サッシ施工	⊙ ビル用サッシ施工作業
	ガラス施工	⊙ ガラス工事作業
	自動ドア施工	・ 自動ドア施工作業
	建具製作	・ 木製建具加工作業
カーテンウォール工事	カーテンウォール施工	・ 金属製カーテンウォール工事作業
	サッシ施工	・ ビル用サッシ施工作業
	ガラス施工	・ ガラス工事作業
塗装工事	塗装	⊙ 建築塗装作業
内装工事	内装仕上施工	⊙ プラスチック系床仕上工事作業 ・ カーペット系床仕上作業 （２級及びﾌﾟﾗｽﾁｯｸ系仕上工事作業を含む） ⊙ ボード仕上工事作業
	表装	⊙ 壁装作業
排水工事	配管	・ 建築配管作業
舗装工事	路面表示施工	・ 溶解ペイントマーカー工事作業 ・ 加熱ペイントマシンマーカー工事作業
植栽工事	造園	・ 造園工事作業
畳工事	畳製作	・ 畳製作作業
外壁改修工事	樹脂接着剤注入施工	・ 樹脂接着剤注入工事作業
	左官	・ 左官作業
	タイル張り	・ タイル張り作業

《技能士名札参考図》

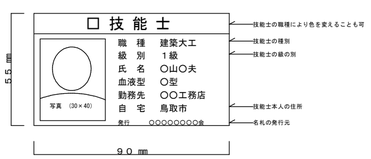

① 一般共通事項	10	化学物質の濃度測定（1．5．9）
	11	完成写真
	12	完成時の提出図書（1．7．1～2）
	13	施工図及び施工計画書（1．7．2）
	14	設備工事との取り合い
	15	設計ＧＬ
	16	耐荷重及び耐外力
	17	保全に関する資料（1．7．3）
	18	火災保険等
	19	環境配慮
	20	建設リサイクル法
	21	鳥取県福祉のまちづくり条例
	22	景観形成条例
	23	省エネ法

10 化学物質の濃度測定（1．5．9）
図示した室のホルムアルデヒド、スチレン、トルエン、キシレン、エチルベンゼンの室内濃度を測定し、厚生労働省が定める指針値以下であることを確認し、監督職員に報告する
⊙パラジクロロベンゼンを追加して分析を行う
測定対象室（図示による　　）
パッシブ型採取機器を用いて測定を行う場合には、次の要領で測定及び分析を行う
①３０分間換気
測定対象室のすべての窓及び扉（造り付け家具、押し入れ等の収納部分の扉を含む）を開放し、３０分間換気する
②５時間閉鎖
①の後、測定対象室すべての窓及び扉を５時間閉鎖する。ただし、造り付け家具、押し入れ等の収納部分の扉は開放したままとする
③測定
イ　②の状態のまま測定する
ロ　測定時間は、原則として２４時間とする。ただし、工程等の都合により、２４時間測定が行えない場合は、８時間測定とする。なお、８時間測定の場合は、午後２時～３時が測定時間帯の中央となるよう、１０時３０分～１８時３０分までの時間帯で測定する
ハ　測定回数は１回とし、複数回の測定は不要とする
④分析
測定対象化学物質を採取したパッシブ型採取機器を分析機関に送付し、濃度を分析する
⑤その他
監督職員から測定方法に関する注意事項等の指示を受けること

11 完成写真
下記のものを監督職員に提出する

区　分	分類・規格	撮影箇所	部数	備　考
※ 工事記録 写真	カラーサービス判	各工種の工程毎	２部	
※ 完成写真	カラーサービス判	⊙ 内部　箇所	２部	各部屋１カ所以上
		⊙ 外部　箇所	２部	屋内運動場、渡り廊下共
・	カラーキャビネ判	・ 内部　箇所	部	
		・ 外部　箇所	部	
・ パネル	カラー	・ 四ツ切　箇所	２部	
		・ 半切　箇所		
		・ 全紙　箇所		
・				

⊙ 電子データ 又はネガの提出［工事記録写真］　（⊙ 要 ・ 不要）
⊙ 電子データ 又はネガの提出［完成写真］　（⊙ 要 ・ 不要）

12 完成時の提出図書（1．7．1～2）
下記のものを監督職員に提出する
※ 原図Ａ１版又はＡ２版（設計図の第２原図訂正不可）　１ 部
※ ＣＡＤデータ　１ 式
※ 原図の複図複写紙の２つ折製本　２ 部
※ 原図の縮小版の複図複写紙の２つ折製本（Ａ４版）　２ 部
・ 複写　縮小版Ａ３バラ焼　　部

完成図の種類及び内容
⊙ 案内図・配置図・面積表 ： 配置図には外構整備、屋外給排水系統図含む（ＢＭの表示）
⊙ 平面図 ： 室名、耐震壁（防火壁）、避難施設等を表示する
⊙ 立面図 ： 外壁仕上等を表示する
⊙ 断面図 ： 階高、天井高等を表示する
⊙ 仕上表 ： 屋外、屋内（各階）の仕上表を表示する
⊙ 構造図 ： 杭、構造躯体等を表示する
⊙ その他（　　）

13 施工図及び施工計画書（1．7．2）
提出した施工図及び施工計画書の著作に係わる当該建物に限る使用権は、発注者に移譲するものとする

14 設備工事との取り合い
設備機器の位置、取り合い等が検討できる施工図を提出して、監督職員の承諾を受ける

設備工事との取り合い		建 築	電 気	機 械
⊙ コンクリート壁、床、梁貫通部	補強	※		
	スリーブ・箱入れ		※	※
⊙ 鉄骨造の開口及び補強		※		
⊙ 照明器具・幹線等の吊りボルト用インサート（釘処理共）			※	
⊙ 軽量鉄骨壁のボックス取付用下地			※	
⊙ 埋込分電盤・端子盤・プルボックスの	仮枠		※	
仮枠及び埋込部分の補強	補強	※		
・ ＯＡフロア・フリーアクセスフロアの切込み及び補強		※		
⊙ 埋込型 機器取付用の天井	切込		※	※
壁の切込加工、下地の補強	補強	※		
・ 自動開閉装置を取付ける防火戸の切込み、補強及び				
ドアクローザ、フロアヒンジ		※		
・ 電気室、自家発電室などの基礎及びピット（蓋を含む）		※		
・ テレビアンテナ	基礎	※		
	アンカーボルト		※	
⊙ 天井点検口		※		
・ 機器類のコンクリート基礎	屋内・屋外設置		※	※
	屋上設備	※		

15 設計ＧＬ　※ 図示による ・ （　　）

16 耐荷重及び耐外力
建築基準法に基づき定められた区分等
基準風速　Ｖｏ＝ ３０ｍ／ｓ
地表面粗度区分 ・ Ⅰ ・ Ⅱ ⊙ Ⅲ ・ Ⅳ
積雪区分　建設省告示第１４５５号 別表（　　）

17 保全に関する資料（1．7．3）
下記のものをＪＩＳ Ａ４版ファイルに製本して監督職員に提出する。
⊙ 主な主要資材、機器等のメーカー及び施工者一覧表
⊙ 機器性能試験成績書及び取扱説明書
⊙ 保証書
⊙ 官公署届出書類（保守に必要とするもの）
⊙ 建築物の保守に関する説明書、指導案内書
・
・

18 火災保険等
工事目的物及び工事材料等工事施工途中の事故に伴う損害を補てんするための火災保険等に加入する（保険の加入期間は、工事完成引き渡しまでとする）

19 環境配慮　鳥取県公共工事環境配慮指針　※ 対象工事 ・ 非対象工事

20 建設リサイクル法　※ 対象工事 ・ 非対象工事

21 鳥取県福祉のまちづくり条例　※ 対象工事 ・ 非対象工事

22 景観形成条例　※ 対象工事 ・ 非対象工事

23 省エネ法　※ 対象工事 ・ 非対象工事

② 仮設工事	①	足場その他（2．2．4）
	②	監督職員事務所（2．3．1）
	③	表示板
	④	工事用水
	⑤	工事用電力
	6	工事用仮設物
	7	工事現場のイメージアップ

① 足場その他（2．2．4）
足場を設ける場合は、公共建築工事標準仕様書（建築工事編）平成２５年版２．２．４（ｂ）によるほか、設置においては「手すり先行工法による足場の組立て等に関する基準」の２の（２）手すり据置方式又は（３）手すり先行専用足場方式により行うこと

② 監督職員事務所（2．3．1）
※ 設ける　㎡ ・ 設けない
現場に常備する備品等は、監督職員の指示を受けて設置すること

③ 表示板

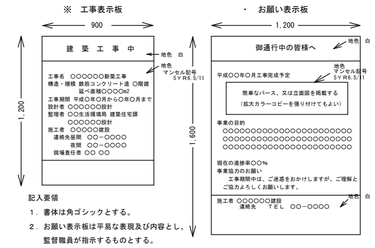

記入要領
１．書体は角ゴシックとする。
２．お願い表示板は平易な表現及び内容とし、監督職員が指示するものとする。

④ 工事用水　構内既存の施設　※ 利用できない ・ 利用できる（ ※ 有償 ・ 無償 ）

⑤ 工事用電力　構内既存の施設　※ 利用できない ・ 利用できる（ ※ 有償 ・ 無償 ）

6 工事用仮設物　構内既存の施設 ・ できる ・ できない

7 工事現場のイメージアップ

③ 土工事	①	埋戻し及び盛土（3．2．3）
	②	建設発生土の処理（3．2．5）
	3	山留めの撤去（3．3．3）

① 埋戻し及び盛土（3．2．3）
埋戻し土　種別 ・ Ａ種 ※ Ｂ種 ・ Ｃ種 ・ Ｄ種　表３．２．１
・ 建設汚泥から再生した処理土Ⓖ
Ｄ種の場合は必要に応じて「セメント及びセメント系固化材を使用した改良土の六価クロム溶出試験実施要領（案）」により、監督職員と協議の上、六価クロム溶出試験を行う
盛土　種別 ・ Ａ種 ※ Ｂ種 ・ Ｃ種 ・ Ｄ種
・ 建設汚泥から再生した処理土Ⓖ
Ｄ種の場合は必要に応じて「セメント及びセメント系固化材を使用した改良土の六価クロム溶出試験実施要領（案）」により、監督職員と協議の上、六価クロム溶出試験を行う

② 建設発生土の処理（3．2．5）
※ 構外指示の場所に処分
・ 構内指示場所に敷き均し
・ 構内指示場所に堆積

3 山留めの撤去（3．3．3）
存置範囲（・図示 ・　　）

④ 地業工事	①	共通仕様（4．3．4～5）（4．5．4～5）
	2	既製コンクリート杭地業（4．3．2～7）

① 共通仕様（4．3．4～5）（4．5．4～5）
・杭基礎
支持地盤の位置及び種類（基礎ぐいの先端位置含む）
・構造図による
試験杭　（　　）本　　位置は構造図による

⊙直接基礎
支持地盤の位置及び種類
⊙構造図による
支持地盤の設計支持力度（ 270 ）ｋＮ／ ㎡以上

地盤の平板載荷試験　※ 行わない
・ 行う（　　）箇所
位置、深さ、対象地盤及び最大載荷重は構造図による
試験の方法、報告書の記載事項等は構造図による

2 既製コンクリート杭地業（4．3．2～7）
種類
・ 遠心力高強度プレストレストコンクリート杭（ＰＨＣ杭）
・ プレストレス鉄筋コンクリート杭（ＰＲＣ杭）
・ 外殻鋼管付きコンクリート杭（ＳＣ杭）
ＳＣ杭の鋼管材料　・ＳＫＫ４００　・ＳＫＫ４９０
寸法、継手、性能等

	符号	杭径（㎜）	杭長（ｍ）及び種別	厚さ（㎜）	継手数	本数	コンクリート強度（Ｎ／㎟）	長期設計支持力（ｋＮ／本）	備考
試験杭			上杭						
			中杭						
			下杭						
本杭			上杭						
			中杭						
			下杭						

なお、特定埋込杭工法における杭材料はＪＩＳ又は認定条件に適合するものとする
先端部材形状　※ 開放形 ・ 閉そく形
ネガティブフリクション対策
※ 不要 ・ 要（構造図による）
杭の継手　・ アーク溶接継手
溶接材料 ・標準仕様書7.2.5(a)(b)による ・構造図による
・ 機械式無溶接継手（ ※ 建築基準法に基づき評定等を受けたもの）
機械式無溶接継手は評定等により定められた項目の検査を行う
施工は評定等に記された施工管理基準による
杭頭の処理　・処理しない ・処理する
処理方法（切断にともなう補強方法含む）
・構造図による
杭頭の中詰材料　※コンクリート（基礎コンクリートと同仕様）

附記	測量 ．．	株式会社 尾崎設計事務所	管理建築士 １級建築士 第279891号 尾崎浩秀	名称 上灘小学校屋内運動場改築（建築主体）工事
	設計 H27．3．			設計NO.
	審査 ．．	TEL 0858(23)1531（代） FAX 0858(23)1532	担当者	特記仕様書（１） S
	承認 ．．			コードNO.

図面 A1 枚の内

④ 地業工事

施工方法
・セメントミルク工法
　アースオーガーの支持地盤への掘削深さ　・１．５ｍ程度
　杭の支持地盤への根入れ深さ　・１．０ｍ以上
・特定埋込み杭工法
　・Ｈ１３国交告１１１３号第６による支持力算定式でα＝２５０程度を採用できる工法
　・Ｈ１３国交告１１１３号第６による支持力算定式でα＝　、β＝　　、γ＝
　を採用できる工法
　　工法　　・プレボーリング拡大根固め工法　・中堀り拡大根固め工法
　　杭周固定液の使用　・する　・しない
杭の精度
　水平方向の位置ずれ　・杭径の１／４かつ１００ｍｍ以下
　杭の傾斜　　・１／１００以内　・評定条件または認定条件による

3　鋼杭地業（４．４．２～６）

種類の記号　・ＳＫＫ４００　・ＳＫＫ４９０
寸法、継手、性能等

	符号	杭径（㎜）	杭長（ｍ）及び種別の記号	板厚（㎜）	継手数	本数	長期設計支持力（ｋＮ／本）	備考
試験杭			上杭					
			中杭					
			下杭					
本杭			上杭					
			中杭					
			下杭					

先端部材形状　・開放形　・半開放形　・閉そく形
先端部の補強　・標準仕様書図4.4.1、表4.4.2による
先端部の補強（補強バンド等）及びその他付属品の材質
　・ＳＳ４００と同等又はそれ以上
施工方法
・特定埋込み杭工法
　・Ｈ１３国交告１１１３号第６による支持力算定式でα＝２５０程度を採用できる工法
　・Ｈ１３国交告１１１３号第６による支持力算定式でα＝　、β＝　　、γ＝
　を採用できる工法
　　工法　・中堀り拡大根固め工法
杭の精度
　水平方向の位置ずれ　・杭径の１／４かつ１００ｍｍ以下
　杭の傾斜　　・１／１００以内　・評定条件または認定条件による
杭の現場継手　・アーク溶接継手
　　形状　・JIS A 5525による
　　溶接材料　・標準仕様書7.2.5(a)(b)による　・構造図による
　・機械式無溶接継手（※建築基準法に基づき評定等を受けたもの）
　　機械式無溶接継手は評定等により定められた項目の検査を行う
　　施工は評定等に記された施工管理基準による
杭頭の処理　・処理しない
　・処理する
　　処理方法（切断にともなう補強方法含む）　・構造図による
杭頭の中詰材料　※コンクリート（基礎コンクリートと同仕様）

4　場所打ちコンクリート杭地業（４．５．２～６）

施工管理技術者　※　適用する
杭断面・長期許容支持力

	符号	軸径（㎜）	拡底径（㎜）	杭長（ｍ）	セット数	長期設計支持力（ｋＮ／本）	備考
試験杭							
本杭							

材料　表４．５．１
　コンクリートの種別及び設計基準強度
　（　　）種かつ（　　）Ｎ／㎟以上
　構造体強度補正値
　・3Ｎ／㎟　・構造図による　・審査（評定又は大臣認定）された内容による
　セメントの種類　※　高炉セメントＢ種 Ⓖ
　鉄筋の種類　※　５章鉄筋工事の鉄筋の種類による
　鋼管巻きの材料　・ＳＫＫ４００　・ＳＫＫ４９０
　鋼管径・板厚・長さ　※　構造図による
　掘削工法　・アースドリル工法（　※　安定液使用　・　無水掘削　）
　　・リバース工法
　　・オールケーシング工法（孔内の水張　・　行う　・　行わない）
　併用する工法　・　場所打ち鋼管コンクリート杭工法
　　・　拡底杭工法　（　※　安定液使用　・　　）
　孔壁測定　※　行う
　　測定方法　※　超音波測定器
　　測定場所　※　試験杭（　　）箇所及び本杭（　　）箇所
　　・　行わない
　支持地盤　※　構造図による
　帯筋　※　構造関係共通事項６．２（ａ）⑥（ロ）による
　　・　構造図による
　鉄筋かごの補強
　・杭径1.5m以下の場合は鋼板6×50(㎜)、1.5mを超える場合は鋼板9かける50～75(㎜)の補強リングを3m以下の間隔で、かつ、1節につき３箇所以上入れ、リングと主筋との接触部を溶接する。溶接長さは、補強材の幅とする。
　鉄筋の最小かぶり厚さ　・１００ｍｍ
　鉄筋の重ね継手長さ、主筋の基礎底盤への定着長さ　・構造図による
杭の精度
　水平方向の位置ずれ　・杭径の１／４かつ１００ｍｍ以下
　杭の傾斜　　・１／１００以内　・評定条件または認定条件による

Ⓖ　砂利地業（４．６．２～３）

材料　※　再生クラッシャラン Ⓖ　・　切込み砂利及び切込み砕石
厚さ及び使用範囲

厚さ	使　用　範　囲
※　６０	・基礎下　・土間コンクリート下　・土に接するスラブ下
⊙	図示による

⑦　捨てコンクリート地業（４．６．４）

コンクリートの仕様　※　コンクリート工事無筋コンクリートによる
厚さ及び使用範囲

厚さ	使　用　範　囲
※　５０	・基礎下　・土に接するスラブ下
⊙	図示による

⑤ 鉄筋工事

①　鉄筋の種類（５．２．１）

表５．２．１

規格の名称	種類の記号	使用箇所	呼び径（㎜）	備考
異形鉄筋	※　ＳＤ２９５Ａ		※　Ｄ１６以下	
（鉄筋コンクリート用棒鋼）	※　ＳＤ３４５		※　Ｄ１９以上	

②　溶接金網（５．２．２）

種類の記号	使用箇所	呼び径・寸法・形状（㎜）
・溶接金網		
・鉄筋格子		

③　圧接完了後の試験（５．４．９）

外観試験　※　行う（全数）
抜取試験　※　超音波探傷試験
　・　引張試験　　試験ロット：１組の作業班が１日に行った圧接箇所とする。なお、200箇所を超えるときは200箇所ごとをとする。

④　鉄筋の継手（５．３．４）

継手の工法

部位	継手工法と適用径の範囲
・　柱主筋	※　ガス圧接（Ｄ１９以上）
⊙　梁主筋	~~※　ガス圧接（Ｄ１９以上）~~　Ｄ19重ね継手
・　基礎スラブ、耐圧スラブ	・　ガス圧接（　　）
・　土圧壁など	・　重ね継手（　　）
・　耐震壁	※　重ね継手
・　杭主筋	※　重ね継手

鉄筋の継手位置　⊙　構造関係共通事項による　・　構造図による
鉄筋の継手長さ
　柱及び梁の主筋　※４０ｄと標準仕様書　表5.3.2の重ね継手長さのうち、大きい値とする
　　・標準仕様書　表5.3.2の重ね継手長さ　・
　耐力壁の鉄筋　※４０ｄと標準仕様書　表5.3.2の重ね継手長さのうち、大きい値とする
　　・
　上記以外の鉄筋　※標準仕様書　表5.3.2の重ね継手長さ

⑤　基礎梁主筋の継手

⊙　構造関係共通事項　図５．２による（　※　全て　・　構造図による　・　　）
⊙　構造関係共通事項　図５．３による（　※　全て　・　構造図による　・　　）
⊙　構造関係共通事項　図５．４による（　※　全て　・　構造図による　・　　）

⑥　鉄筋の定着長さ（５．３．４）

柱に取り付ける梁の引張り鉄筋
　※　標準仕様書　表5.3.4の定着長さ
　・
上記以外の鉄筋
　※　標準仕様書　表5.3.4の定着長さ
　・

⑦　鉄筋のかぶり厚さ及び間隔（溶接金網含む）（５．３．５）

最小かぶり厚さ（目地底から算出を行う））
〇構造関係共通事項　表４．１による

柱及び梁の主筋にD29以上の使用の有無
〇なし
・有り　適用箇所（　　）
　主筋のかぶり厚さを径の1.5倍以上確保する

耐久性上不利な部分（塩害等を受けるおそれのある部分等）
※無し　・有り
　最小かぶり厚さは下表による

施工箇所	構造関係共通図の値に加える寸法（㎜）
〇柱、梁、壁及び底などの外気に接する打ち放し面	※１０
・塩害の恐れがある部分	・２０　・３０　・図示

⑧　各部配筋

※　構造関係共通事項による　・

⑨　帯筋

※　Ｈ形　　構造関係共通事項　図６．２（ａ）①Ｈ形による
　（　※　全て　・　構造図による　・　　）
・　Ｗ－Ｉ形　構造関係共通事項　図６．２（ａ）②Ｗ－Ｉ形による
　（　※　全て　・　構造図による　・　　）
・　ＳＰ形　構造関係共通事項　図６．２（ａ）⑤ＳＰ形による
　（　※　全て　・　構造図による　・　　）

⑩　壁開口部の補強

一般壁　・　Ａ形　構造関係共通事項　表８．３による
　（　※　全て　・　構造図による　・　　）
　※　Ｂ形　構造関係共通事項　表８．４による
　（　※　全て　・　構造図による　・　　）
　・　構造図による
耐震壁　※　構造図による

⑪　梁貫通孔の補強形式

※　Ｈ形　　構造関係共通事項　表１１．１による
　（　※　全て　・　構造図による　・　　）
・　Ｍ形　　図示による
　（　※　全て　・　構造図による　・　　）
・　ＭＨ形　図示による
　（　※　全て　・　構造図による　・　　）
・　構造図による

⑫　構造（耐震）スリット

耐震スリットの設置箇所　※　構造図による　・
方式　※　完全　・　部分
形状　※　構造図による
耐火、遮音、防水処理への配慮
　適用箇所　※　意匠図による　・
　仕様　　※　意匠図による　・
耐震スリット部詳細　※　図示による　・

⑥ コンクリート工事

①　コンクリートの種類及び強度（６．２．１～２）

※　普通コンクリート　　表６．２．１

設計基準強度Ｆｃ（Ｎ／㎟）	気乾単位容積質量（ｔ／㎥）	スランプ（㎝）	適　用　場　所
㉑　２１ ・　２４ ・	２．３程度	※　１５ ・　１８	⊙基礎　⊙基礎梁　・土間スラブ ⊙土間コンクリート
		※　１８	・建築躯体（上記除く）
⊙　１８	２．３程度	※　１５ ・　１８	

②　レディーミクストコンクリート（６．２．１）（６．４．１～２）

※　Ⅰ類（ＪＩＳ　Ａ５３０８「レディーミクストコンクリート」に適合）
・　Ⅱ類

③　セメントの種類（６．３．１）

表６．３．１

セメントの種類	使　用　部　位
※普通ポルトランドセメント又は混合セメントのＡ種	図示による
・高炉セメントＢ種 Ⓖ	

普通ポルトランドセメントの品質は、ＪＩＳ　Ｒ５２１０に示された規定の他、次の規定の全てに適合するものとする。ただし、無筋コンクリートに用いる場合を除く

水和熱	７日目	３５２Ｊ／ｇ以下
	２８日目	４０２Ｊ／ｇ以下

④　骨材の種類（６．３．１）（６．５．４※　Ａ

・　Ｂ　（　※コンクリート中のアルカリ総量　Ｒｔ＝３．０ｋｇ／ｍ　以下）

⑮　混和材料（６．３．１）

※　混和剤（ＪＩＳ　Ａ６２０４に適合するＡＥ剤、ＡＥ減水剤又は高性能ＡＥ減水剤とし、化学混和剤の塩化物イオン量による区分はⅠ種とする。また、防錆材を併用する場合はＪＩＳ　Ａ６２０５による防錆材とする。）
・　混和材（ＪＩＳ　Ａ６２０１に適合するフライアッシュのⅠ種又はⅡ種、若しくはⅣ種、ＪＩＳ　Ａ６２０６による高炉スラグ微粉末、ＪＩＳ　Ａ６２０７によるシリカフューム又はＪＩＳ　Ａ６２０２による膨張材とする。）

⑯　コンクリートの製造工場の選定（６．４．１～２）

生コンクリート工場を選定する際には、ＪＩＳマーク表示認定工場で、かつ、コンクリート主任技師等の常駐と全国品質管理監査会議の策定した統一監査基準に基づく監査に合格した工場等から選定すること。

7　無筋コンクリート（６．１４．１～３）

適用箇所　・構造仕様書６．１４．１（ｅ）
設計基準強度Ｆｃ（Ｎ／㎟）　※１８
スランプ　※１５又は１８
セメントの種類　※　普通ポルトランドセメント又は混合セメントＡ種
　・　高炉セメントＢ種 Ⓖ

⑱　ひび割れ誘発目地打継目地（６．８．２）（９．７．(1)(2)(3)(4)）（１１．１．３）

目地寸法　※　９．７．３による
間隔　※　図示による　・
位置　※　図示による　・
ひび割れ誘発目地、打継目地の深さ寸法は、打増し厚さ部で処理する

⑲　コンクリートの仕上り（６．２．５）（６．６）（６．８．３）

合板せき板を用いるコンクリートの打放し仕上げ　　表６．２．４

種類	適　用　箇　所
・　Ａ種	
⊙　Ｂ種	図示による
・　Ｃ種	

１０　打増し厚さ（６．８．２）

打増し厚さ
・打放し仕上げの打増し厚さ（外部に面する部分に限る）
　・２０ｍｍ
・打放し仕上げの打増し厚さ（内部に面する部分に限る）
　・１０ｍｍ　・２０ｍｍ
・外装タイル後張り面の打放し処理
　・２０ｍｍ
・床型枠用鋼製デッキプレートの梁側面部の打放し処理
　プレートが支持される梁の側面について下記の打増しを行う
　・１０ｍｍ　・２０ｍｍ

⑪　型枠（６．８．２～４）

せき板の材料　※　合板（※１２ｍｍ　・　　）
　・　床型枠用鋼製デッキプレート（施工範囲　※構造図による　・　　）
スリーブ材　※　標準仕様書６．８．３（ｉ）（２）（ｉ）から（ⅳ）による　・構造図による
断熱材兼用型枠
・　使用する　※　２５ｍｍ以下かつ熱抵抗値１ｍ･℃／ｋＣａｌ以上
・　使用しない
メッシュ型枠
・　使用する
　使用部位　※図示による
・　使用しない

１２　型枠の存置期間及び取外し（６．８．５）

※６．８．５による

１３　コンクリートの単位水量測定

⊙　行わない
・　行う
　実施要領　※構造関係共通事項による

１３　特殊な鉄筋継手

・機械式継手
　使用箇所　※　構造図による
　性能（Ｈ１２建告第１４６３号に適合するもの）　・　Ａ級　・
　機械式継手の種類及び工法　・（　　）
　カプラー等の接合部分の相互のあき、最小かぶり厚さ　・構造図による
　品質の確認方法、不良となった継手の修正方法等　・構造図による
・溶接継手
　使用箇所　※　構造図による
　性能（Ｈ１２建告第１４６３号に適合するもの）　・　Ａ級　・
　継手の工法　・（　　）
　鉄筋相互のあき　・構造図による
　品質の確認方法、不良となった継手の修正方法等　・構造図による

⑦ 鉄骨工事

１　鉄骨の製作工場（７．１．３）

製作工場の加工能力
※　建築基準法第７７条の５６第１項に基づき国土交通大臣から性能評価機関として認可を受けた（株）日本鉄骨評価センター及び、（株）全国鉄骨評価機構（旧（社）全国鉄構工業協会）の「鉄骨製作工場の性能評価基準」に定める「（・J　・R　※M　・H　・S）グレード」として国土交通大臣から認定を受けた工場又は同等以上の能力のある工場
・　監督職員の承諾する製作工場（標準仕様書７．１．１以外の適用範囲に限る）

②　施工管理技術者（７．１．３～４）（７．６．２）（７．１２．２）

※　適用する　・　適用しない

③　鋼材（７．２．１）

鋼材の材質　　表７．２．１

種類の記号	使　用　箇　所	規格等
図示による	図示による	※　ＪＩＳ規格による
		※　ＪＩＳ規格による
		※　ＪＩＳ規格による
		※　ＪＩＳ規格による

④　高力ボルト（７．２．２）（７．４．２）

区分
※　トルシア形高力ボルト　２種（Ｓ１０Ｔ）建築基準法に基づき認定を受けたもの
・　ＪＩＳ形高力ボルト　２種（Ｆ１０Ｔ）
高力ボルトの径　※　構造図による
すべり係数試験　※　行わない　・　行う（試験方法等　・構造図による　・　　）

５　溶融亜鉛めっき高力ボルト（７．２．２）（７．１２．４）

セットの種類
※　１種（Ｆ８Ｔ相当）建築基準法に基づき認定を受けたもの
摩擦面の処理
※　ブラスト処理（表面粗度５０μｍＲｚ以上）
・　りん酸塩処理
　すべり耐力等の確認方法　※　構造図による

⑥　普通ボルト（７．２．３）

ボルト及びナットの材料等　※　表７．２．３による
ボルトの径　・
座金　　※　表７．２．３（ｄ）による

⑦　アンカーボルト（７．２．４）（表７．２．３）（７．１０．３）

適用
⊙構造用アンカーボルト
　セットの種類
　・ＪＩＳ　Ｂ１２２０又はＪＳＳⅡ　１３－２００４　ＡＢＲ４００
　⊙ＪＩＳ　Ｂ１２２０又はＪＳＳⅡ　１３－２００４　ＡＢＲ４９０
　形状、寸法
　⊙図示による
・建方用アンカーボルト
　材質
　・ＳＳ４００
　アンカーボルト及びナットのねじの種類の規格、ねじの等級の規格及び仕上げの程度
　・標準仕様書　表７．２．３による　・
　形状、寸法
　・図示による

⑧　ターンバックル（７．２．６）

種類
建築用ターンバックル胴　※　割枠式　・
建築用ターンバックルボルト　※　羽子板ボルト　・
ねじの呼び　※構造図による

９　デッキプレート（７．２．７）

工法の種別
・合成スラブ（適用箇所　・構造図による　・　　）
・床型枠用　（適用箇所　・構造図による　・　　）
・
材質、形状及び寸法
・構造図による
鉄骨部材への溶接方法
・構造図による
防火認定
・有り（耐火時間　・図示による　・　　）　・無し

１０　スタッドボルト

※　頭付スタッド（ＪＩＳ　Ｂ１１９８）

径（呼び名）	長さ　（呼び長さ）　㎜	適　用　箇　所
１６φ	・８０　・１００　・１２０	
１９φ	・８０　・１００　・１３０　・１５０	
２２φ	・８０　・１００　・１３０　・１５０	

１１　柱底均しモルタル（７．２．９）（７．１０．３）

モルタルの種別
※　無収縮モルタル
無収縮モルタルの材料及び調合
※　７．２．９による

１２　製作精度（７．３．３）

※標準仕様書７．３．３による
通しダイヤフラムの許容誤差
・ダイヤフラムをH12建告第1464号第二号イ(1)(2)に規定するただし書きの計算確認有り
接続方法
　・「突合わせ継手の食い違い仕口のずれの検査・補強マニュアル」による
　・
　・全てのダイヤフラムはH12建告第1464号第二号イ(1)(2)に規定する仕様を満足すること

１３　仮組（７．３．１０）

※　行わない　・　行う（適用範囲　・構造図による　・　　）

１４　高力ボルト接合

スプライスプレートの材質　※　鋼材の種別及び引張強さによる区分は母材と同等とする
フィラープレートの材質　※　ＳＳ４００とする

１５　溶接接合（７．６．４）（７．６．７）

開先の形状　※　構造関係共通事項（５）３．溶接継手の種類別開先規準による
　・　構造図による
スカラップの形状　※　構造関係共通事項（６）５．鉄骨溶接施工（３）による
　・　構造図による
鋼製エンドタブの切除する部分　※　全て　・（　　）
完全溶込み溶接部の余盛り高さ　※　（社）日本建築学会「ＪＡＳＳ　６鉄骨工事」付則６［鉄骨精度検査基準］付表３［溶接］による
エンドタブ・裏あて金　※　鋼材の種別及び引張強さによる区分は母材と同等とする

１６　入熱パス間温度の溶接条件

鋼材と溶接材料の組合せと溶接条件
※　構造関係共通事項による　・　図示
適用箇所
※　柱、梁、ブレースのフランジ端部の完全溶込み溶接部
・　図示による

附記	測量　．　．	株式会社 尾崎設計事務所	管理建築士 １級建築士　第279891号　尾崎浩秀	名称　上灘小学校屋内運動場改築（建築主体）工事	設計NO.	図面
	設計　H27．3．	TEL　0858(23)1531（代）　FAX　0858(23)1532	担当者	特記仕様書（２）　S	コードNO.	A2
	審査　．　．					枚の内
	承認　．　．					

⑦ 鉄骨工事

17 溶接部の試験（7．6．11）

完全溶込み溶接部の超音波探傷試験　　表7．6．2～4

※ 行う　・ 行わない

工場溶接の場合

AOQL　※ 4．0％　・ 2．5％

節	※	全て				
検査水準	※	第6水準				

工事現場溶接の場合

AOQL　※ 4．0％　・ 2．5％

割れの疑いのある表面欠陥においては、浸透探傷試験及び磁粉探傷試験を行う

突合せ継手の食い違い仕口のずれの検査

独立行政法人建築研究所監修

「突合せ継手の食い違い仕口のずれの検査・補強マニュアル」による

・ 抜き取り検査１　※ 抜き取り検査２

18 耐火被覆（7．9．2～7）

種別

種別	材料・工法	適用箇所（部位・部分）
・ 耐火材吹付け	・乾式吹付けロックウール	
	・半乾式吹付けロックウール	
	・湿式ロックウール	
・ 耐火板張り	・繊維混入けい酸カルシウム板	
・ 耐火材巻付け	・高耐熱ロックウール	
・ ラス張りモルタル塗り	ー	

材料及び工法は、建築基準法に基づき指定又は認定を受けたものとする

性能

性能	適用箇所（部位・部分）
・ ３０分耐火	
・ １時間耐火	
・ ２時間耐火	
・ ３時間耐火	

19 建方精度（7．10．2）

※ （社）日本建築学会「ＪＡＳＳ 6鉄骨工事」付則6［鉄骨精度検査基準］

付表［工事現場］による

20 アンカーボルトの保持及び埋込み工法（7．2．4）（7．10．3）

構造用アンカーフレームの形状及び寸法

・図示による

建方用アンカーフレームの保持及び埋込み工法

種別 ○A種　・B種　・C種

柱底均しモルタルの厚さ及び工法の種別

※標準仕様書　表7．10．2（※A種[モルタル厚さ５０]　・B種[モルタル厚さ３０]）による

21 錆止め塗装（7．8．2～4）（18．3．2）

塗料の種別

亜鉛めっき鋼面の錆止め塗料

※標準仕様書　表18．3．2のA種

・ＥＰ－Ｇの適用箇所は標準仕様書　表18．3．2のC種

耐火被覆材の接着する面への塗装

・ 行う

適用箇所　※ 図示による　・

塗装の種別　・標準仕様書18.3.2表18.3.1（　）種

・標準仕様書18.3.2表18.3.2（　）種

※ 行わない

22 溶融亜鉛めっき工法（7．12．1～6）

種別等　　表14．2．2

亜鉛めっきの種別	材料	適用箇所
・A種(HDZ55)	最小板厚6.0mm以上の形鋼、鋼板	※図示による
・B種(HDZ45)	最小板厚3.2mm以上、6.0mm未満の形鋼、鋼板	
・C種(HDZ35)	普通ボルト・ナット類、アンカーボルト類	
	最小板厚1.6mm以上、3.2mm未満の形鋼、鋼板	

23 梁貫通孔の補強

補強方法　・補強プレート法　・補強トラス法

適用箇所　・構造図による

⑧ コンクリートブロック・ＡＬＣパネル・押出成形セメント板工事

1 補強コンクリートブロック造（8．2．2）（8．2．5）（8．3．2）

ブロックの種類　　表8．2．2、5

断面形状及び圧縮強さによる区分	正味厚さ(mm)	ﾓｼﾞｭｰﾙ呼び寸法(mm) 長さ	高さ	化粧の有無	適用箇所	備考
※空洞ブロック-16				・無　・有		
・型枠状ブロック-20				・無　・有		
・				・無　・有		

各部の配筋　※図示

2 コンクリートブロック帳壁及び塀

ブロックの種類　　表8．3．2、3

	正味厚さ(mm)	ﾓｼﾞｭｰﾙ呼び寸法(mm) 長さ	高さ	化粧の有無	(表8.3.1)以外の適用箇所	備考
・空洞ブロック-08				・無　・有		
・空洞ブロック-16				・無　・有		
・				・無　・有		
・				・無　・有		

各部の配筋　※図示

3 ＡＬＣパネル

表8．4．2～5

パネルの種類	単位荷重(N/㎡)	厚さ(mm)	長さ(mm)	耐火性能	表面加工	構造の種別
・ 外壁パネル		・100		有（１）時間	・平 ・意匠	・Ａ種　・Ｂ種
・ 間仕切壁パネル		・100		・有（１）時間 ・無	・平 ・意匠	・Ｃ種　・Ｄ種　・Ｅ種
・ 屋根パネル		・100		有（0.5）時間	平	・Ｆ種
・ 床パネル		・100		・有（１）時間 ・無		

外壁パネルの工法

建築基準法に基づき定まる風圧力に対応した工法

※適用する（建築基準法に基づき定まる風圧力の（・1　・1.15　・1.3）倍の風圧力に対応した工法）

・適用しない

外壁パネルの出隅及び入隅のパネル接合部、並びにパネルと他部材との取り合い部の

目地幅（mm）　・20　・

伸縮目地への耐火目地材の充填　・　適用する

⑨ 防水工事

1 アスファルト防水（9．2．2～5）

アスファルトの種類　３種

防水層の下地のモルタル塗り　・　適用する（施工範囲　・　図示　・　　）

屋根保護防水　　表9．2．3～6

種別	施工箇所	断熱材 G	絶縁用シート	立上り部の保護
・ Ａ－１		※ ポリスチレンフォーム 厚さ 0.15mm以上 ・	※ 乾式保護材 ・ コンクリート押え	
・ Ａ－２				
・ Ａ－３				
・ Ｂ－１				
・ Ｂ－２				
・ Ｂ－３				
・ ＡＩ－１		※ 押出法ポリスチレンフォーム３種ｂスキン層付 厚さ ※ 25mm ・ ・	※※ フラットヤーンクロス 70ｇ／㎡程度 50	
・ ＡＩ－２				
・ ＡＩ－３				
・ ＢＩ－１				
・ ＢＩ－２				
・ ＢＩ－３				

断熱材は、原則としてグリーン購入法における特定調達品目を使用すること

屋根保護防水断熱工法の断熱材（オゾン層破壊物質を含まないもの。また、長期的に断熱性能を保持しつつ、可能な限り地球温暖化係数の小さい物質が使用されていること） G

材質　※　押出法ポリスチレンフォーム３種ｂスキン層付（ＪＩＳ　Ａ９５１１）

厚さ　※　２５mm　・

防水立上がり部の保護

※　乾式保護材

無石綿繊維質原料等を主原料として板状に押出成形し、オートクレーブ養生したもの（窯業系パネル）とし、寸法は図示による

品質・性能等

寸法の許容差　厚さ：－５～＋１０%、幅：±１%

曲げ強さ、　曲げモーメント（Ｎ・cm）（スパン５０cmにおける単位幅１cm当たりの曲げモーメント）標準時４５０以上、凍結融解完了時（試験サイクル数）３２０以上（２００）耐凍結融解性能（試験サイクル数：上記）試験後、著しい割れや剥離がなく外観上異常がないこと

吸水性　（２０%以下）　吸水による長さ変化率（０．０７%以下）

耐火性能　不燃

耐衝撃性　高さ１．０mから試験体の弱点部に５００ｇのおもりを落としたとき、裏面に達する穴があかないこと

出荷時の含水率　１０%以下

・ れんが

屋根露出防水　　表9．2．7

種別	施工箇所	断熱材 G	仕上げ塗料 種類	仕上げ塗料 使用量	高日射反射率防水の適用 G
・Ｄ－１					・
・Ｄ－２					・
・Ｄ－３					・
・Ｄ－４			※製造所の指定による	※製造所の指定による	・
・ＤＩ－１		※JIS A 9511による4種による硬質ウレタンフォーム保温材の保温板2種1号で透湿係数を除く規定に適合するもの 厚さ ※25mm ・			
・ＤＩ－２					

屋根防水　　表9．2．9

種別	施工箇所	種別	施工箇所
・ Ｅ－１		・ Ｅ－２	

保護層　・　設ける（図示）

防水層の種別　　9．3．2～3　表9．3．1～3

種別	施工箇所	断熱材 G	防湿層	高日射反射率防水の適用 G
・ＡＳ－Ｔ１				・
・ＡＳ－Ｔ２				・
・ＡＳ－Ｊ１				・
・ＡＳ－Ｔ３				・
・ＡＳ－Ｔ４				・
・ＡＳ－Ｊ２				・
・ＡＳＩ－Ｔ１		※JIS A 9511によるA種硬質ウレタンフォーム保温材の保温板2種1号で透湿係数を除く規定に適合するもの 厚さ ※25mm ・	※製造所の指定 ※※アスファルト防水 ・設けない	・
・ＡＳＩ－Ｊ１				・

改質アスファルトシートの押え金物は製造所の仕様による

2 改質アスファルトシート防水（9．3．2～3）

10 石工事

1 施工（10．1．3、5）

石材の割付け　※標仕10.1.3(a)(1)、(2)による　・図示　・

粗面仕上げの場合ののみ込み部分の仕上げ　・図示　・

屋内の床を本磨きとする場合のワックスがけ　・行う（適用場所）　・すべて　・　　）

・行わない

2 石材等（10．2．1、3）

天然石

施工箇所	品質	石材の種類	形状	寸法(mm)	厚さ(mm)	表面仕上げ	備考
	・１等品 ・２等品		※正方形に近い矩形 ・				
	・１等品 ・２等品		※正方形に近い矩形 ・				

テラゾブロック

施工箇所	種石の種類	種石の大きさ(mm)	形状	仕上げ面	寸法(mm)	表面仕上げ	備考
	※大理石 ・花こう岩	※1.5～12 ・	・平もの ・役もの	・片面 ・両面			
	※大理石 ・花こう岩	※1.5～12 ・	・平もの ・役もの	・片面 ・両面			

テラゾタイル

施工箇所	種石の種類	種石の大きさ(mm)	寸法による区分	表面仕上げ	備考
	※大理石 ・花こう岩	※1.5～12 ・	・300型 ・400型		
	※大理石 ・花こう岩	※1.5～12 ・	・300型 ・400型		

取付け用モルタル、既調合の目地モルタル、石裏面処理材、裏打ち処理材

※石材施工業者の指定する製品　・

石裏面処理　・適用する　・適用しない

裏打ち処理　・適用する　・適用しない

下地ごしらえ　※流し筋工法　・あと施工アンカー工法　・あと施工アンカー、横筋横流し工法

受金物　材質　※SS400

形状及び寸法　・L-75×75×6(mm)の加工　L=100mm

・L-75×75×6(mm)の加工　L=150mm

・

ドレンパイプの材質　・樹脂ネット製パイプ　クロスメッシュ巻き　25～35φ

・

アンカーの材質及び径　※SS400　M12　・

あと施工アンカーの材質及び寸法（　　）

目地　一般目地　目地幅(mm)　※6以上

シーリング材　・適用する　・適用しない

伸縮調整目地　位置　※6mごと　・図示

シーリング材の目地寸法　※標準仕様書9.7.3(a)(3)による

・図示

3 外壁湿式工法（10．2．2、3）（10．3．2、3）

施工箇所	シーリング材の種類（記号）
図示による	

シーリング材の目地寸法　※標準仕様書9.7.3(a)(1)～(3)による　・

接着性試験　※行う（※簡易接着性試験　・引張接着性試験）　・行わない

試験箇所（※外部　・内部）

4 塗膜防水（9．5．3）

防水層の種類　　表9．5．1～2

種別	施工箇所	高日射反射率防水の適用 G	備考
・ Ｘ－１ G		・	仕上げ塗料塗り　・ カラー
・ Ｘ－２ G		・	※ シルバー
・ Ｙ－１	※ 地下外壁防水		
・ Ｙ－２	※ 屋内防水		Ｙ－２の保護層　・ 設ける

5 ケイ酸質系塗膜防水（9．6．1～3）

防水種別　※ＣＵＩ　・ＣＵＰ

規格　※ＪＡＳＳ８　Ｔ－３０１

施工箇所

記載のない事項は、主材料製造所の仕様による他、日本建築学会ＪＡＳＳ８防水工事最新版による

6 脱気装置（9.2.3）（9.3.3）（9.5.3）

防水種別

脱気装置の種類	設置数量
D-1 D-2 D-3 D-4 DI-1 DI-2 AS-T3 AS-T4 AS-J1 ASI-T1 ASI-J1 ・	※アスファルトルーフィング類製造所の仕様による ・	※アスファルトルーフィング類製造所の仕様による ・
X-1 ・	※防水層の主材料の製造所の仕様による ・	※防水層の主材料の製造所の仕様による ・

7 シーリング（9．7．2）

下表以外は、標準仕様書表9.7.1による

ただし、外壁タイル接着剤張りの場合のシーリングは11章に、カーテンウォールの場合のシーリングは17章による　　表9．7．1

8 シーリング材の試験（9．7．5）

接着性試験　※行う（※簡易接着性試験　・引張接着性試験）　・行わない

試験箇所（※外部　・内部）

11 タイル工事

1 伸縮調整目地及びひび割れ誘発目地（11．1．3）

位置　※標準仕様書表11.1.1による　・図示

2 セメントモルタルによる陶磁器質タイル張り（11．2．2、3、7）

タイルの形状、寸法等

施工箇所	主な用途による区分	形状寸法(mm)	吸水率による区分 Ⅰ類	Ⅱ類	Ⅲ類	裏わくすりの有無	凸凹ゆび	凸凹なし	色 標準	特注	再生材の適用 G	耐凍害性 あり	なし	滑り抵抗性	備考
図示による			・	・	・	・	・	・	・	・	・	・	・	・	
			・	・	・	・	・	・	・	・	・	・	・	・	

標準的な曲がりの役物は一体成形とする

試験張り　・行う　○行わない

見本焼き　・行う　○行わない

モルタル塗りのコンクリート素地面の処理　・MCR工法　・目荒し工法（高圧洗浄）

壁タイル張りの工法

外装タイル　・密着張り　・改良積上げ張り　・改良圧着張り

内装タイル以外のユニットタイル　・マスク張り　・モザイクタイル張り

○既成調合モルタル

モルタル下地としたタイル工事に使用する貼付け用モルタルとして、セメント、細骨材、混和剤等を予め工場において所定の割合に配合した材料とする。

品質性能等

保水率：７０%以上

単位容積重量：1.8kg/L以上

接着強さ：標準時　0.6N/mm2以上、温冷繰り返し後　0.4N/mm2以上

長さ変化率：0.2%以下

曲げ強さ：4.0/mm2以上

試験方法

イ）資料の調製

製造業者の定める、正味質量と標準練り上がり量より換算し、所定量の資料とする。

練り混ぜは、JIS R5201「セメントの物理試験方法」の9.1に規定する練り混ぜ機を使用し、練りばちに用意した水を入れ、攪拌しながら30秒間に材料を投入し、3分間練り混ぜて資料とする。

ロ）保水率

JIS R3202「フロート板ガラス及び磨き板ガラス」に規定するみがき板ｶﾞﾗｽ(縦150mm、横150mm、厚さ5mm)の上にJIS P3801「ろ紙（化学分析用）」に規定する5種Aろ紙(直径11cm)をのせ、その中心部に真ちゅう製リング型わく（内径50mm、高さ10mm、厚さ3mm）を設置し、（１）で調製した資料を平滑に詰込む。

その後、直ちにリング型わく上部にガラス板を当てて上下を逆さまにし、ろ紙部分が上部になるようにして静置する。60分後にろ紙へにじみ出した水分の広がりが最大と認められた方向とこれに直角方向の長さをノギスを用いて、1mmの単位まで測定する。

試験は３回実施し、その平均値を用いて次式により保水率を求める。

保水率＝50／平均値×100　（注）　50：リング型わくの内径　mm

附記	測量　．　．	管理建築士 １級建築士　第279891号　尾崎浩秀 担当者	名称　上灘小学校屋内運動場改築（建築主体）工事
	設計　H27．3．	株式会社 尾崎設計事務所 TEL　0858(23)1531（代）　FAX　0858(23)1532	特記仕様書（３）　S
	審査　．　．		設計NO.　／　コードNO.
	承認　．　．		図面　A3　／　枚の内

ハ）単位容積質量
JIS A 1171「ポリマーセメントモルタルの試験方法」に順ずる。
ニ）標準時の接着強さ
1　適用タイルが「モザイクタイル」の場合
（試験体の作成）JIS　A5371「プレキャスト無筋コンクリート製品」の附属書B（規定）及び推奨仕様B－1に規定する普通平板N-300を下地板とし、表面をサンドペーパーを用いて軽く研磨した後、水道を行い直ちに（1）で調製した試料を厚さ5mmになるように塗付ける。直ちにJIS A 5209「陶磁器質タイル」に規定する外装壁モザイクタイルで乾式成形の1類（施ゆう）「50角ユニットタイル（外のり寸法約300mm×300mm）」を圧着する。その後、28日間、温度20±2℃、湿度80%以上の状態で湿空養生を行い、これを試験体とする。
（試験方法）JIS A6909「建築用仕上塗材」の7.9付着強さ試験に準じて行う。試験体をダイヤモンドカッターを用いて、タイル週辺に沿って下地板に達するまで切り込みを入れ、エポキシ樹脂接着剤で鋼製アタッチメントを接着し、引張試験機を用いて接着強さ試験を行う。なお、接着強さの測定箇所は、試験体の中からまんべんなく５箇所を選び抜き取る。（全てが0.6N/mm2以上）

2　適用タイルが「小口タイル・二丁掛けタイル」の場合
（試験体の作成）JIS　A5371「プレキャスト無筋コンクリート製品」の附属書B（規定）及び
ホ）温冷繰返し後の接着強さ
（試験体の作製）「モザイクタイル」及び「小口タイル・二丁掛けタイル」とも、各々（4）接着強さ（標準時）の試験方法の「試験体」と同様とする。
（温冷繰返し試験）「モザイクタイル」及び「小口タイル・二丁掛けタイル」とも、各々JIS A6909「建築用仕上塗材」の7.10温冷繰返し試験に準じて行う。
試験の手順は、試験体を20±2℃の水中に18時間浸せきした後、直ちに-20±2℃の恒温器中で3時間冷却し、次いで50±2℃の別の恒温器中で3時間加温し、この24時間を１サイクルとする操作を10回繰返した後、試験室に2時間静置し、ひび割れ及び脆れの有無を目視によって調べる。
（温冷繰返し後の接着強さ試験方法）「モザイクタイル」及び「小口タイル・二丁掛けタイル」とも、各々温冷繰返し試験完了後の試験体を標準養生で2日間静置養生した後、標準時の接着強さ試験方法と同様に行う。（全てが0.4N/mm2以上）
ヘ）長さ変化率
JIS A6203「セメント混和用ポリマーディスパージョン及び再乳化粉末樹脂」9.9長さ変化率に準ずる。
ト）曲げ強さ
JIS A6916「建築用下地調整塗材」7.11曲げ強さ試験に準ずる。

⊙既製調合目地材
品質性能等
保水率：３０%以上
単位容積重量：1.8kg/L以上
長さ変化率：0.2%以下（収縮）
給水量：50g以下
試験方法
イ）試験の条件
試験室は、温度20±2℃、湿度65±5% RHの標準状態とする。また、試験に使用する材料、器具などを、予め24時間以上標準状態に置いた後使用する。
ロ）試料の調整
正味質量と標準練り上がり量より、1.0～1.2Lの試料を練り上げるのに要する材料に相当する量を計算して用意する。練り混ぜは、JIS R 5201「セメントの物理試験方法」10.1に規定する練り混ぜ機を使用し、練りぜちに用意した水を入れ、撹拌しながら30秒間に材料を投入し3分間練り混ぜて試料とする。
ハ）保水性（ろ紙法）
JIS R 3202「フロート板ガラス及び磨き板ガラス」に規定する磨きいたガラス（縦200mm、横200mm、厚さ5mm）の上にJIS P 3801「ろ紙（化学分析用）」に規定する5種A5ろ紙（直径18.5cm）をのせ、その中央部に真鍮製リング型わく（内径50mm、高さ10mm、厚さ3mm）を設置し、2）で練り混ぜた試料を金ベらで平滑に詰め込む。その後、直ちにリング型わく上部にガラス板を当て上下を逆さにし、ろ紙部分が上部になるようにして静置する。10分後にろ紙へにじみ出した水分の広がりが最大と認められた方向とこれに直角な方向の長さをノギスを用いて1mmまで測定する。試験は3回実施し、その平均値を用いて次式により保水率を求める。
保水率（%）＝50／平均値×100　注）50：リング型わくの内径（mm）
ニ）単位容積重量
（2）で練り混ぜた試料を、JIS A 1171「ポリマーセメントモルタルの試験方法」の6.3に規定する方法で求める。
ホ）長さ変化率
（2）で調製した試料を用いてJIS A 1171の7.6長さ変化率試験に従って行う。
ヘ）給水量
（3）で調製した試料を用いてJIS A 1404「建築用セメント防水剤の試験方法」10.に規定する方法で24時間の吸水量を求める。試験体数は3個とし、その平均値とする。

3　接着剤による陶磁器質タイル張り（11．3．2～4、7）

タイルの形状、寸法等

施工箇所	主な用途による区分	形状寸法（mm）	吸水率による区分 Ⅰ類	Ⅱ類	Ⅲ類	裏わくずり 施ゆう	無ゆう	役物 あり	なし	色 標準	特注	再生材の適用 ⒼⓇ	耐凍害性 あり	なし	備考
			・	・	・	・	・	・	・	・	・	・	・	・	
			・	・	・	・	・	・	・	・	・	・	・	・	

標準的な曲がりの役物は一体成形とする
試験張り　・行う　・行わない
見本焼き　・行う　・行わない
接着剤のホルムアルデヒド放散量　※　規制対象外
外張タイル接着剤張りにおける目地のシーリング材
打継ぎ目地　※ポリウレタン系シーリング材
ひび割れ誘発目地　※ポリウレタン系シーリング材
伸縮調製目地　※変性シリコーン系シーリング材
その他の目地　※変性シリコーン系シーリング材
モルタル塗りを行うコンクリート素地面の処理　・ＭＣＲ工法　・目荒し工法（高圧洗浄　・　）

4　陶磁器質タイル型枠先付け（11．4．2、3）

タイルの形状、寸法等

施工箇所	主な用途による区分	形状寸法（mm）	吸水率による区分 Ⅰ類	Ⅱ類	Ⅲ類	裏わくずり 施ゆう	無ゆう	役物 あり	なし	色 標準	特注	再生材の適用 ⒼⓇ	備考
			・	・	・	・	・	・	・	・	・	・	
			・	・	・	・	・	・	・	・	・	・	

標準的な曲がりの役物は一体成形とする
試験張り　・行う　・行わない
見本焼き　・行う　・行わない

表１１．４．１

種類	適用タイル	タイル型枠先付け面のせき板の種類
・タイルシート法	・小口タイル	※標準仕様書6.8.3(b)(2)
・目地棚法	・二丁掛けタイル	・金属製タイル先付け用パネル
・桟木法	・大形タイル	・

12 木工事

① 表面仕上げ（12．1．4）

表面仕上げの種別	施工箇所
・Ａ種	
※Ｂ種	図示による
・Ｃ種	
・Ｄ種	

② 製材 Ⓖ（12．2．1）

木材のうち、桧、杉及び松は、「鳥取県産材産地証明制度」の認証を受けたものを使用すること。

木材の含水率　⊙Ａ種　・Ｂ種

・「製材の日本農林規格」による下地用針葉樹製材

施工箇所	樹種	寸法(mm)	等級	形状	含水率	間伐材等の適用
			※２種　・		※Ａ種　・	・

・「製材の日本農林規格」による造作用針葉樹製材

施工箇所	樹種	寸法(mm)	等級	形状	含水率	間伐材等の適用
					※Ａ種　・	・

・「製材の日本農林規格」による広葉樹製材

施工箇所	樹種	寸法(mm)	等級	形状	含水率	間伐材等の適用
			※１等　・		※Ａ種　・	・

・「製材の日本農林規格」以外の製材

施工箇所	樹種	寸法(mm)	材面の品質	防虫処理	難燃処理	含水率	間伐材等の適用
			（造作材の場合（※Ａ種　・Ｂ種））	・適用する・適用しない	・適用する・適用しない	※Ａ種・Ｂ種	材面の品質

代用樹種の使用　※認めない　・認める（監督員との協議が必要）

③ 造作用集成材 Ⓖ（12．2．1）

ホルムアルデヒド放散量　※規制対象外　・
・「単板積層材の日本農林規格」による造作用単板積層材

施工箇所	樹種	寸法(mm)	見付け材面の品質	間伐材等の適用
			※１等　・２等	・
			※１等　・２等	・
			※１等　・２等	・

・「集成材の日本農林規格」による化粧ばり造作用集成材

施工箇所	化粧薄板の樹種	芯材の樹種	寸法(mm)	化粧薄板の厚さ(mm)	見付け材面の品質	間伐材等の適用
					※１等　・２等	・

・「集成材の日本農林規格」による化粧ばり構造用集成材

施工箇所	化粧薄板の樹種	芯材の樹種	寸法(mm)	化粧薄板の厚さ(mm)	間伐材等の適用
					・

・「集成材の日本農林規格」以外の造作用集成材

施工箇所	樹種	寸法(mm)	見付け材面の品質	含水率	間伐材等の適用
				※Ａ種　・Ｂ種　・	・

・「集成材の日本農林規格」以外の化粧ばり造作用集成材

施工箇所	化粧薄板の樹種	芯材の樹種	寸法(mm)	化粧薄板の厚さ(mm)	見付け材面の品質	含水率	間伐材等の適用
						※Ａ種　・Ｂ種　・	・

・「集成材の日本農林規格」以外の化粧ばり構造用集成柱

施工箇所	化粧薄板の樹種	芯材の樹種	寸法(mm)	化粧薄板の厚さ(mm)	面の品質	含水率	間伐材等の適用
						※Ａ種　・Ｂ種　・	・

・「集成材の日本農林規格」以外の化粧ばり構造用集成柱

施工箇所	化粧薄板の樹種	芯材の樹種	寸法(mm)	化粧薄板の厚さ(mm)	見付け材面の品質	含水率	間伐材等の適用
						※Ａ種　・Ｂ種　・	・

④ 造作用単板積層材 Ⓖ（12．2．1）

ホルムアルデヒド放散量　※規制対象外　・
・「単板積層材の日本農林規格」による造作用単板積層材

施工箇所	厚さ(mm)	表面の化粧加工	防虫処理	間伐材等の適用
		・有り（加工　・天然木加工・塗装加工）・無し（等級：　）	・適用する・適用しない	・

・「単板積層材の日本農林規格」以外の造作用単板積層材

施工箇所	厚さ(mm)	表面の品質	防虫処理	間伐材等の適用
		・有り（加工　・天然木加工　・塗装加工）・無し（　）	・適用する・適用しない	・

⑤ 床張り用合板等（12．2．1）

ホルムアルデヒド放散量　※規制対象外　・
・普通合板

施工箇所	厚さ(mm)	表面の樹種名	接着の程度	板面の品質	防虫処理	難燃処理	防炎処理	間伐材等の適用
	※5.5		※１類・２類	広葉樹 ※２等以上　・１等 針葉樹 ※C-D以上　・	・適用する・適用しない	・適用する・適用しない	・適用する・適用しない	

⊙構造用合板 Ⓖ

施工箇所	厚さ(mm)	等級	表板の樹種名	接着の程度	板面の品質	有効断面係数比	防虫処理	強度等級	間伐材等の適用
	※12	※2級以上・1級		※１類・特類	※C-D以上　・		・適用する・適用しない	・適用する（　）・適用しない	

・パーティクルボード Ⓖ

施工箇所	厚さ(mm)	表裏面の状態による区分	曲げ強さによる区分	接着材による区分	難燃性による区分
	※12		※13タイプ・	※P又はM・	

・構造用パネル

施工箇所	厚さ(mm)	等級
		・１級　・２級　・３級　・４級

⑥ 接着剤（12．2．2、3）

接着剤に含まれる可塑剤は、難揮発性のものとする。
ホルムアルデヒド放散量　※規制対象外　・

⑦ 防腐・防蟻処理 Ⓖ（12．3．1、2）

・防腐、防蟻処理が不要な樹種による製材及び集成材
適用部位：（　）

13 屋根及びといい工事

① 長尺金属板葺（13．2．2、3）

施工箇所	板及びコイルの種類	塗膜の耐久性、めっき付着量等の種類及び記号	厚さ(mm)	屋根葺形式	厚さ
図示による	※JIS G 3322の屋根用ｶﾗｰ鋼板			・心木なし瓦棒葺 ⊙立平葺　・嵯峨葺 ・横葺　・	0.4

下葺材料　※改質アスファルトルーフィング下葺材
（・一般タイプ　・複層基材タイプ　・粘着層付タイプ）
工法
建築基準法に基づき定まる風圧力及び積雪荷重に対応した工法
※適用する（建築基準法に基づき定まる風圧力の（・1　・1.15　・1.3）倍の風圧力及び積雪荷重に対応した工法）
・適用しない
雪止め　⊙設置する（図示）

② 折板葺（13．2．2）（13．3．2、3節工法）

施工箇所	形式	山高、山ピッチによる区分 山高	山ピッチ	耐力による区分	材料による区分	厚さ(mm)	軒先面戸板	耐火性能
図示による	・重ね形 ⊙はぜ締め形 ・かん合形	108	400	（　）種	※鋼板製 ・ｱﾙﾐﾆｳﾑ合金板製	0.8	・有り ⊙無し	・30分 ⊙無し
	・							

材料　板及びコイルの種類（　GLカラー　）
塗膜の耐久性、めっき付着量等の種類及び記号（　）
断熱材　⊙有り（種別：　厚さ(mm)：　防火性能：　時間）
・無し
工法
建築基準法に基づき定まる風圧力及び積雪荷重に対応した工法
※適用する（建築基準法に基づき定まる風圧力の（・1　・1.15　・1.3）倍の風圧力及び積雪荷重に対応した工法）
・適用しない

③ 粘土瓦葺（13．4．2、3）

施工箇所	種類 製法による区分	形状による区分	寸法による区分	大きさ	産地	役物瓦の種類	雪止め瓦
							・適用する・適用しない
							・適用する・適用しない

瓦桟木　材質　※杉又はひのき　・
寸法　※幅21×高さ15(mm)以上　・
横補強用心材　材質　※杉又はひのき　・
寸法　※幅40×高さ30(mm)以上　・
下葺材料　※改質アスファルトルーフィング下葺材
（・一般タイプ　・複層基材タイプ　・粘着層付タイプ）
工法
建築基準法に基づき定まる風圧力及び積雪荷重に対応した工法
※適用する（建築基準法に基づき定まる風圧力の（・1　・1.15　・1.3）倍の風圧力及び積雪荷重に対応した工法）
・適用しない
瓦桟木の留付け工法　※図示　・
棟の工法　※図示による　・標準仕様書13.4.3(d)(1)～(4)による

④ とい（13.5.2、3）（表13.5.3）

といの材種　・配管用鋼管　⊙硬質ポリ塩化ビニル管
ロックウール保温筒及びフェノールフォーム保温筒のホルムアルデヒド放散量
※規制対象外
鋼管製といの防露巻き　・適用する（工法：※標準仕様書表13.5.5による　・　）
・適用しない
ルーフドレン

種別	施工箇所
・ろく屋根用（・縦型　・横型）	
・バルコニー用	
・バルコニー中継用	

14 金属工事

① ステンレス表面仕上げ（14．2．1）

種類	施工箇所（手すり、タラップ、建具以外）
※ＨＬ程度	図示による
・鏡面仕上げ	
・No.2B程度	

② アルミニウム及びアルミニウム合金の表面処理（14．2．2）

表１４．２．１

種別	皮膜又は複合皮膜の種類	施工箇所（成形板、笠木、建具以外）
・A-1種（無着色）	※AA15	
・A-2種（・ｱﾝﾊﾞｰ　・ﾌﾞﾛﾝｽﾞ　・ﾌﾞﾗｯｸ系　・ｽﾃﾝｶﾗｰ）	※AA15	
・B-1種（無着色）	※ B	図示による
・B-2種（・ｱﾝﾊﾞｰ　・ﾌﾞﾛﾝｽﾞ　・ﾌﾞﾗｯｸ系　・ｽﾃﾝｶﾗｰ）	※ B	
・C-1種	※AA6	
・C-2種（・ｱﾝﾊﾞｰ　・ﾌﾞﾛﾝｽﾞ　・ﾌﾞﾗｯｸ系　・ｽﾃﾝｶﾗｰ）	※AA6	
・D種		

陽極酸化皮膜の着色方法　※二次電解着色　・三次電解着色

③ 鉄鋼の亜鉛めっき（14．2．3）

表１４．２．２

表面処理方法	種別	施工箇所（手摺、タラップ以外）
溶融亜鉛めっき	・Ａ種	
	・Ｂ種	
	・Ｃ種	
電気亜鉛めっき	・Ｄ種	
	・Ｅ種	
	・Ｆ種	

④ 軽量鉄骨天井下地（14．4．2～4）

野縁等の種類
屋外（※25形　・19形）　屋内（※19形　・25形）
・屋外の軒天井、ピロティ天井等
工法
建築基準法に基づき定まる風圧力及び積雪荷重に対応した工法
※適用する（建築基準法に基づき定まる風圧力の（・1　・1.15　・1.3）倍の風圧力に対応した工法）
・適用しない

野縁受、吊りボルト及びインサートの間隔　・図示　・
周辺部の端からの間隔　・図示　・
野縁の感覚　・図示　・

・吊りボルトの間隔が900mmを超える場合
補強方法　※図示　・

・天井のふところが1.5m以上3.0m以下の場合
補強方法　※標準仕様書14.4.4(h)(1)～(2)による　・図示

・天井のふところが3.0mを超える場合
補強方法　※図示　・

・天井下地材における耐震性を考慮した補強
補強箇所　・図示　・
補強方法　※図示　・

⑤ 軽量鉄骨壁下地（14．5．3）

スタッド、ランナーの種類
※標準仕様書表14.5.1によるスタッドの高さによる区分に応じた種類　・図示
スタッドの高さが５．０ｍを超える場合　※図示

⑥ 金属成形板張り（14．6．2、3）

表１４．２．１

種別	製法	形状	板幅(mm)	寸法(mm)	厚さ(mm)	表面処理 種別	皮膜等の種類
・ｱﾙﾐﾆｳﾑ	・押出し・ロール	ｽﾊﾟﾝﾄﾞﾚﾙ形				・B-1種	※ B
						・B-2種（・ｱﾝﾊﾞｰ　・ﾌﾞﾛﾝｽﾞ　・ﾌﾞﾗｯｸ系　・ｽﾃﾝｶﾗｰ）	※ B
	・プレス・	パネル形					
						・C-1種	※ AA6
						・B-2種（・ｱﾝﾊﾞｰ　・ﾌﾞﾛﾝｽﾞ　・ﾌﾞﾗｯｸ系　・ｽﾃﾝｶﾗｰ）	※ AA6
						・D種	
・							

取付け用下地　※標準仕様書14.4による　・図示
伸縮調整継手　・設ける（施工箇所　・図示　・　）　・設けない

⑦ アルミニウム製笠木（14．7．2、3）

表１４．７．１

※　押出し形材
種類　・250形　・300形　・350形　・100形
表面処理　種別（　）種　皮膜等の種類（※標準仕様書14.2.1による　・　）
着色（・アンバー　・ブロンズ　・ブラック系　・ステンカラー）

笠木の固定金具の工法等
取付け用下地　※標準仕様書14.4による　・図示
建築基準法に基づき定まる風圧力及び積雪荷重に対応した工法
※適用する（建築基準法に基づき定まる風圧力の（・1　・1.15　・1.3）倍の風圧力及び積雪荷重に対応した工法）
・適用しない

⑧ 手すり及びタラップ（14．8．2）

手すり　⊙ステンレス製　SUS304（表面処理　※HL程度　・No.2B程度　・　）
・鋼製　（表面処理　※溶融亜鉛めっき種　・　）

タラップ　・ステンレス製　SUS304（表面処理　研磨なし　・　）
・鋼製　（表面処理　※溶融亜鉛めっき種　・　）

15 左官工事

① モルタル塗り（15．2．2、5）

既製目地材　・設ける　施工箇所（　）　形状（※図示　・　）
⊙設けない
床目地　・設ける（工法　※押し目地　・　）
⊙設けない
外壁タイル張り下地の均しモルタルの接着力試験　・適用する
・適用しない
・防水材
（品質・性能）

項目	品質・性能
防水材の種別	建築用のモルタルに用いるセメント防水剤
混合割合	セメント重量の5%以下
凝結及び安定性	（凝結）　JIS R 5201「セメントの物理試験方法」の8の規定によって行う。 凝結時間　始発：1時間以上　終結：10時間以内 （安定性）JIS R 5201「セメントの物理試験方法」の9の規定によって行い、収縮性、膨張性のひび割れ及びそりについて観察する。70%以上 95%以下 80%以下
曲げ及び圧縮強度比	70%以上
吸水比	95%以下
透水比	80%以下

② 床コンクリートの直均し仕上（6．2．5）（15．2．5）

下表以外は標準仕様書１５．３．２による

施工箇所	平坦さ（mm）	備考
3フロアアクセスフロア（パネル構法）範囲	１mにつき１０以下	
フリーアクセスフロア（清構法）範囲	３mにつき　７以下	

③ セルフレベリング材塗り（15．4．2）

・せっこう系　・セメント系

附記	測量　．　．	株式会社 尾崎設計事務所	管理建築士 1級建築士　第279891号　尾崎浩秀
	設計　H27．3．	TEL　0858(23)1531（代）　FAX　0858(23)1532	担当者
	審査　．　．		
	承認　．　．		

名称	上灘小学校屋内運動場改築（建築主体）工事	設計NO.
	特記仕様書（４） S	コードNO.

図面 A4 ／ 枚の内

(15) 左官工事

4 仕上げ塗材仕上げ（15．5．2）

建築内部に使用する塗料のホルムアルデヒド放散量
※規制対象外

仕上塗材の種類　　表15．5．1～2

種類	仕上げの形状	防火材料	仕上げの形状等
・薄付け仕上塗材	・外装薄塗材Ｓｉ		・砂壁状
	・可とう形外装薄塗材Ｓｉ		・ゆず肌状（・吹付け　・ローラー塗り）
	・外装薄塗材Ｅ		・さざ波状
	・可とう形外装薄塗材Ｅ		・平たん状
	・防水形外装薄塗材Ｅ		・凹凸状（・吹付け　・こて塗り）
	・外装薄塗材Ｓ		・着色骨材砂壁状（・吹付け　・こて塗り）
	・内装薄塗材Ｃ		・砂壁状じゅらく
	・内装薄塗材Ｌ		・京壁状じゅらく
	・内装薄塗材Ｓｉ		吸放湿性　・適用する　・適用しない
	・内装薄塗材Ｅ		耐湿性　・適用する　・適用しない
	・内装薄塗材Ｗ		
・厚付け仕上塗材	・外装厚塗材Ｃ		・吹放し　・凸部処理　・平たん状
	・外装厚塗材Ｓｉ		・凹凸状　・ひき起こし　・かき落とし
	・外装厚塗材Ｅ		吸放湿性　・適用する　・適用しない
	・内装厚塗材Ｃ		耐湿性　・適用する　・適用しない
	・内装厚塗材Ｌ		
	・内装厚塗材Ｇ		
	・内装厚塗材Ｓｉ		
	・内装厚塗材Ｅ		
・複層仕上塗材	・複層塗材ＣＥ		・ゆず肌状　・凸部処理　・凹凸模様
	・可とう形複層塗材ＣＥ		
	・複層塗材Ｓｉ		上塗材
	・複層塗材Ｅ		耐候性　※耐候形３種　・
	・複層塗材ＲＥ		溶　媒　※水系　・溶剤系
	・防水形複層塗材ＣＥ		樹　脂　※アクリル系　・
	・防水形複層塗材Ｅ		外　観　※つやあり・つやなし・メタリック
	・防水形複層塗材ＲＥ		
	・防水形複層塗材ＲＳ		増塗材　・適用する　・適用しない
・軽量骨材仕上塗材	・吹付用軽量塗材		
	・こて塗用軽量塗材		

5 ＡＬＣパネルの場合の下地処理（15．5．4）

内部目地部の形状　※Ｖ形目地付き　・

6 マスチック塗料塗り（15．6．2）

種別　・Ａ種　・Ｂ種（仕上材塗り：EP-G　※Ｂ種　・Ａ種）

7 ロックウール吹付け（15．8．2）

ロックウールのホルムアルデヒド放散量　※規制対象外　・
接着剤のホルムアルデヒド放散量　※規制対象外　・
吹付け厚さ(mm)　・図示　・25

(16) 建具工事

1 防火戸（16．1．3）

・適用する　図示（・建具表　・平面図　・　　）
熱感知器連動とする　防火戸の解錠機構は別途とする
扉にラッチ受座用切込み開口補強を行う

② 建具見本の製作（16．1．4）

※製作しない　・製作する

3 防犯建物部品（16．1．5）

・適用する　図示（・建具表　・平面図　　）

④ アルミニウム製建具（16．2．2、4、5）

性能等級
外部に面する建具　・Ａ種（建具符号：※建具表による　・　　）○性能等級についてはメーカー
・Ｂ種（建具符号：※建具表による　・　　）　標準性能とする
・Ｃ種（建具符号：※建具表による　・　　）
防音ドアセット、防音サッシ　・適用する　遮音性の等級（　　）
（建具符号：・建具表による　・　　）
・適用しない
断熱ドアセット、・断熱サッシ Ｇ　・適用する　断熱性の等級（　　）
（建具符号：・建具表による　・　　）
・適用しない
耐震ドアセット　・適用する　面内変形追随性の等級（　　）
（建具符号：・建具表による　・　　）
・適用しない
枠の見込み寸法　※建具表による　・
表面処理
外部に面する建具　○E-1種　・E-2種　・
皮膜等の種類（※標準仕様書表14.2.1による　・　　）
着色（・アンバー　・ブロンズ　・ブラック系　・ステンカラー）
屋内の建具　・C-1種　・C-2種　・
皮膜等の種類（※標準仕様書表14.2.1による　・　　）
着色（・アンバー　・ブロンズ　・ブラック系　・ステンカラー）
結露水の処理方法　※図示　・
水切り板、ぜん板　※図示

※製造所　建築材料・設備機材等品質性能評価事業　建築材料等評価名簿に記載されている製造所

5 網戸等（16．2．3）

種類	材種	線径	網目
・　防虫網	※　合成樹脂製 ・　ガラス繊維入り合成樹脂製 ・　ステンレス（ＳＵＳ３１６）製	※0.25mm以上	※16～18メッシュ
・　防鳥網	ステンレス製（ＳＵＳ３０４）線材	1.5mm	網目寸法15mm

6 樹脂製建具（16．3．2～5）

性能等級（建具符号：・建具表による　・　　）
外部に面する建具の耐風圧性の等級　・Ａ種　・Ｂ種　・Ｃ種
防音ドアセット、防音サッシの遮音性の等級　・適用する（等級・Ｔ－１　・Ｔ－２）
・適用しない
断熱ドアセット・断熱サッシの断熱性の等級 Ｇ　・適用する（断熱性の等級・Ｈ－４　・Ｈ－５　・　）
・適用しない
耐震ドアセットの国内変形追随製の等級　・適用する（等級　・　　）
・適用しない

7 鋼製建具（16．2．2）（16．4．2～4）

性能等級（建具符号：・建具表による　・　　）
簡易気密型　・適用する
・適用しない
外部に面する建具の耐風圧性の等級　・Ｓ－４　・Ｓ－５　・Ｓ－６
防音ドアセット、防音サッシの遮音性の等級　・適用する（等級・　　）
・適用しない
断熱ドアセット、断熱サッシの断熱性の等級 Ｇ　・適用する（等級・　　）
・適用しない
耐震ドアセットの面内変形追随製の等級　・適用する（等級　・　　）
・適用しない

鋼板

材料	めっき付着量	厚さ
・JIS G 3302（溶融亜鉛めっき鋼板）	※Z12又はF12	・標準仕様書表16.4.2による
・JIS G 3317（溶融亜鉛-5%アルミニウム合金めっき鋼板	※Y08	

8 鋼製軽量建具（16．2．2）（16．4．2～4）

性能等級（建具符号：・建具表による　・　　）
簡易気密型　・適用する
・適用しない
防音ドアセット、防音サッシの遮音性の等級　・適用する（等級・　　）
・適用しない
断熱ドアセット、断熱サッシの断熱性の等級 Ｇ　・適用する（等級・　　）
・適用しない
耐震ドアセットの面内変形追随製の等級　・適用する（等級　・　　）
・適用しない
鋼板の厚さ　・標準仕様書　表16．5．1による
鋼板

区分	材質
鋼板	※亜鉛めっき鋼板　・ビニル被覆鋼板　・カラー鋼板
召合わせ、縦小口包み板、押縁	※鋼板　・

9 ステンレス製建具（16．2．2）（16．4．2）

性能等級（建具符号：・建具表による　・　　）
簡易気密型　・適用する
・適用しない
外部に面する建具の耐風圧性の等級　・Ｓ－４　・Ｓ－５　・Ｓ－６
防音ドアセット、防音サッシの遮音性の等級　・適用する（等級・Ｔ－１　・Ｔ－２）
・適用しない
断熱ドアセット、断熱サッシの断熱性の等級 Ｇ　・適用する（等級・Ｈ－４　・Ｈ－５　・　）
・適用しない
耐震ドアセットの面内変形追随製の等級　・適用する（等級　・　　）
・適用しない
鋼板（屋外）　※SUS430JIL、SUS443JI、SUS304　・
鋼板（屋内）　※SUS430、SUS430JIL、SUS443JI、SUS304　・
表面仕上げ　※ＨＬ仕上げ　・鏡面仕上げ　・
ステンレス鋼板の曲げ加工　※普通曲げ　・角出し曲げ

10 木製建具（16．7．2～4）

建具材の加工、組立時の含水率　※Ｂ種　・
建物内部の木製建具に使用する表面材及び接着剤のホルムアルデヒド放散量
※規制対象外　・

○フラッシュ戸
表面材の合板の種類

合板の種類	規格等	備考
○普通合板 Ｇ	表面の樹種 生地、透明塗料塗り （※ラワン程度　・　　） 不透明塗料塗り （※しな程度　・　　） 板面の品質（　　） 接着の程度（・Ⅰ類　・2類）	しな合板
○天然木　化粧合板	樹種名（　　） 接着の程度（・Ⅰ類　・2類）	杉積層板
・特殊加工　化粧合板	化粧加工の方法 （・オーバーレイ　・プリント　・塗装） 表面性能（　　）タイプ 接着の程度（・Ⅰ類　・2類）	

表面板の厚さ　※表16.7.6による
・かまち戸
かまち樹種（　　）　鏡板樹種（　　）
見込み寸法　※36mm　・建具表による　・
・ふすま
張りの種別（・Ⅰ型　・Ⅱ型）
上張り　・鳥の子　・新鳥の子又はビニル紙程度　押入等の裏側は雲花紙程度
縁仕上　・塗り縁　・生地縁（無地）　・生地縁（ウレタンクリヤー塗装）
見込み寸法　※19.5mm　・建具表による　・
・戸ぶすま
見込み寸法　※30mm　・建具表による　・
・紙張り障子
見込み寸法　※30mm　・建具表による
枠、くつずりの材料　・建具表による　・
※取付け調整は、１名以上の技能士が自ら作業するとともに、他の技能者に対して、施工品質の向上を図るための作業指導を行うこと。

11 建具用金物（16．8．2、3）

金物の種類・見え掛り部の材質等
※標準仕様書表16.8.1及び適用は建具表による　・
樹脂製建具に使用する丁番　※標準仕様書表16.8.3による　・
握り玉、レバーハンドル、押板類、クレセントの取付位置　○建具表による　・

○錠前類（シリンダ箱錠及びシリンダ本締り錠）
（品質）
デッドボルトの出寸法は17mm以上とする。鍵付きのものはマスターキー、グランドマスターキー、コンストラクションキーなどのキーシステム が構築できるものとする。
（性能）
使用頻度による性能
1)（シリンダ箱錠のみ）ラッチボルトの開閉繰り返し試験(40万回)を行った後、ハンドルでの開閉操作力及びラッチングが試験前の2倍未満であり、動作に支障がない。
2)キーによるデッドボルトの施解錠繰り返し試験(10万回)を行った後、試験前の回転トルクの2倍未満であり、施解錠操作に支障がない。（シリンダ本締り錠のみ）シリンダ単体の施解錠繰り返しの評価は、シリンダだけの回転トルクが10N-cm以下とする。
3)キーによる施錠機構の施解錠繰り返し試験(10万回)を行った後、試験前の回転トルクの2倍未満であり、施解錠操作に支障がない。
4)キーの抜き差し繰り返し試験(10万回)を行った後、キーの抜き差しに要する荷重は10N以下である。また、未使用の合鍵でシリンダが回転でき、かつ、1箇所1段差違い刻みをもつキーでは、シリンダが回転しないこと。（キーに加えるトルクは、150N-cmとする）

外力に対する性能
1)デッドボルトの押込み強度試験(10KN)を行った後、荷重を除いたときのデッドボルトの出寸法は8mm以上であること。
2)デッドボルトの側圧強度試験(10KN)を行った際、加圧板がデッドボルトを通過しない。
3)デッドボルトの押込み強度(衝撃荷重)試験(58.8J)の衝撃荷重を加えたとき、解錠状態（デッドボルトの突出量が8mm未満）にならないこと。
4)デッドボルトの側圧強度(衝撃荷重)試験(58.5J)の衝撃荷重を加えたとき、解錠状態(加圧板がデッドボルトを通過した状態)にならないこと。
5)（シリンダ本締り錠はグレード3以上の彫込錠の場合）ストライクプレートの厚さ1．5mm以上のステンレス鋼製とする。

使用扉の質量に対する性能（シリンダ箱錠のみ）
1)ラッチボルトの側圧強度試験(40N)を行い、荷重を除いたとき、ハンドル操作及びラッチングに支障がない。
2)レバーハンドルのねじり強度試験(3.5KN-cm)を行った後、トルクを除いたとき、ハンドルが正常に作動していること。また、施錠時ハンドルが固定される錠は、施錠状態が維持され、かつ、施解錠操作に支障がない。
3)握り玉のねじり強度試験(3KN-cm)をおこなった後、トルクを除いたとき、握り玉が正常に作動していること。また、施錠時握り玉が固定される錠は、施錠状態が維持され、かつ、施解錠操作に支障がない。
4)ハンドルの引張強度試験(2KN)を行い、荷重を除いたとき、ハンドルが正常に作動していること。また、施錠時ハンドルが固定される錠は、施錠状態が維持され、かつ、施解錠操作に支障がない。
5)ハンドルの垂直荷重強度試験(2KN)を行い、荷重を除いたとき、ハンドルが正常にさどうしていること。また、施錠時ハンドルが固定される錠は、施錠状態が維持され、かつ、施解錠操作に支障がない。

鍵
1)かぎ（鍵）数は、1.5万以上とする。ただし、異なるキーウェイ形状であっても、共通のキーセクションが存在する場合は、有効かぎ（鍵）違い数とみなさないものとする。
2)同一タンブラーの使用数は、60%以下とする。また、6本タンブラーにおいては、キーの同一刻みは、最大2連続までとしていること。

試験方法は、JIS A 1541-1（建築金物-錠-第1部：試験方法）による。

○錠前類（レバーハンドル）
（性能）
ねじり　強度
レバーハンドルのねじり強度試験(3.5KN-cm)を行った後、トルクを除いたとき、ハンドルが正常に作動していること。また、施錠時ハンドルが固定される際は、施錠状態が維持され、かつ、施解錠操作に支障がないこと。

引張り強度
ハンドルの引張強度試験(2KN)を行い、荷重を除いたとき、ハンドルが正常に作動していること。また、施錠時ハンドルが固定される錠は、施錠状態が維持され、かつ、施解錠操作に支障がないこと。
試験方法は、JIS A 1541-1-2006及びJIS A 1541-1（建築金物-錠-第1部：試験方法）による。

○クローザー類
（品質・性能）

区分			①ドアクローザ		②ヒンジクローザ		③フロアヒンジ	
性能試験項目			番手	閉じﾓｰﾒﾝﾄ(N-m)	効率(%)	閉じﾓｰﾒﾝﾄ(N-m)	効率(%)	閉じﾓｰﾒﾝﾄ(N-m)	効率(%)
初期値	開けるのに必要なﾓｰﾒﾝﾄの上限値	Grade2	1	5以上	30以上	5以上	30以上	5以上	30以上
			2	10以上	30以上	10以上	30以上	10以上	30以上
			3	15以上	35以上	15以上	35以上	15以上	35以上
			4	25以上	40以上	25以上	40以上	25以上	40以上
			5	35以上	45以上	35以上	45以上	35以上	45以上
			6	45以上	45以上	45以上	45以上	45以上	45以上
閉じ速度(秒)			常温(5～35℃)無風状態において、開扉(70°)から全閉(0°)までの時間を5～8秒に調整できること。						
温度依存性(℃)			緩衝油の流動点は、JIS K 2259(原油及び石油製品の流動点並びに石油製品量り点試験方法)により測定し、-15℃以下であること。						
ストップ力	ストップ入力		60N-m以下 但しｺﾝｼｰﾙﾄﾞ型 は200N-m以下		100N-m以下		100N-m以下		
	ストップ解除力		8N-m以上		3N-m以上		10N-m以上		
バックチェック性能(秒)			ドア開扉方向に荷重60N/㎡を開扉50°から負荷する。ﾊﾞｯｸﾁｪｯｸ開始角度(70～85°)から更に20°まで開く間の時間は0.8秒以上としていること。		—		—		
ﾃﾞｨﾚｰﾄﾞｱｸｼｮﾝ性能(秒)			開扉90°の位置からﾃﾞｨﾚｰﾄﾞｱｸｼｮﾝ解除角度までの時間が10秒以上確保でき、また、その時間の調整が可能であること。		—		—		
戸の開閉位置(中心吊り込み扇自由のみに適用)			—		—		—		
耐久性	繰返し開閉後の閉じﾓｰﾒﾝﾄ(N-m)	200万回	耐久試験後も上記初期値を満足していること。		耐久試験後も上記初期値を満足していること。		耐久試験後も上記初期値を満足していること。		
	繰返し開閉後の効率(%)	200万回	耐久試験後も上記初期値を満足していること。		耐久試験後も上記初期値を満足していること。		耐久試験後も上記初期値を満足していること。		
	繰返し開閉後の閉じ速度(秒)		耐久試験後も上記初期値を満足していること。		—				
	繰返し開閉後のﾊﾞｯｸﾁｪｯｸ性能(秒)		耐久試験後も上記初期値を満足していること。		—		—		
	繰返し開閉後のﾃﾞｨﾚｰﾄﾞｱｸｼｮﾝ性能(秒)		耐久試験後も上記初期値を満足していること。		—		—		
	繰返し開閉後の戸開錠位置(mm)		—		—		耐久試験後±16mm以内		
耐久性の試験回数（繰返し開閉回数）		200万回	20万回		10万回		30万回		

注1　ﾊﾞﾗﾙ取付けは、右記の閉じﾓｰﾒﾝﾄの70%程度までとする。
注2　ｺﾝｼｰﾙﾄﾞ型は右記の閉じﾓｰﾒﾝﾄの50%程度までとする。
Grade1を選定する場合は、図示による。
（試験方法）
1)性能試験は、JIS A 1510-3（建築用ドア金物の試験方法-第3部：フロアヒンジ、ドアクローザ及びヒンジクローザ）に規定する試験方法による。
2)試験ﾄﾞｱの質量は、1番手は25kg、2番手は40kg、3番手は60kg、4番手は80kg、5番手は100kg、6番手は120kgとする。

(12) 鍵（16．8．4）

マスターキー　○製作する（　　組）　・製作しない　・既存に組込む
鍵箱　・設ける　（　　組用 組）　・設けない

13 自動ドア開閉装置（16．9．2、3）

自動ドア	性能	防錆	センサーの種類	凍結防止
・SSLD-1 ・SSLD-2 ・DSLD-1 ・DSLD-2	※標準仕様書表16.9.1による ・	・適用する ・適用しない	・マットスイッチ ・光線（反射）スイッチ ・熱線スイッチ ・音波スイッチ ・光電スイッチ ・電波スイッチ ・タッチスイッチ ・押しボタンスイッチ ・ペダルスイッチ ・多機能トイレスイッチ	・行う （適用箇所は建具表による） ・行わない
・SWD-1 ・SWD-2	※標準仕様書16.9.2による ・			
・図示	・			

（試験方法）
（1）応答時間0.3m/secの早さで移動している標準被試験体が検出範囲に入ってから、ON信号を出力するまでの時間を測定する。
（2）検出範囲
a.ゴムマットスイッチは、直径100mmの鋼製円柱（重量10kg）を不感帯を除く全面に静かに置いたとき、確実に作動すること。
b.上部取り付け形の動体検出形は。150mm/secの速度で、検出範囲に近づけたとき、確実に作動すること。
c.上部取り付け形の静止体検出形は、50mm/secの速度で、検出範囲に近づけたとき、確実に作動すること。
注）取り付け位置などにより、上記によりがたい場合は、当該ｾﾝｻｰに適した方法の試験を行い、確実に作動することを確認する。
＜試験条件＞
（1）無自付センサー又は天井付センサーの検出体及び検出範囲試験は、JIS A 1551の7.6による。
（2）熱線スイッチ……被検出体表面温度、33±2℃とし、周辺温度は、被検出体表面温度より5±2℃低い値とする。
（3）超音波スイッチ……温度-10℃、湿度75%、風速10m/sec程度とする。
（4）試験室の状態は、JIS Z 8703「試験場所の標準状態」の常温、常湿による。
（3）耐放射ノイズ
放射無線周波電磁界イミュニティ試験とする。（ただし、電界強度は一定とする。）

(14) 自閉式上吊り引戸装置（16．10．3）

性能　※標準仕様書　表16.10.1による
（試験）
（1）耐久性（開閉繰り返し）試験 閉については外力によらず、試験体の自閉装置及び制御装置のみにより戸を開端位置から開端位置までの作動を確認できる試験を行う。
同試験に用いる試験体は片引戸とし、開口内法有効高さ2,000mm、幅は最大寸法とする。
適用戸総質量の区分毎に試験を行う。自閉装置、制御装置は10万回以上の時点で1回のみ調整を行えるものとし、また、その他の制御装置についてはメーカーの耐久性能試験成績書において2万回以上の耐久性能を確認することで、試験に代えることができるものとする。
（2）耐衝撃性試験 落下高さ17cmにて、ドアの中央部にドアが外れる方向に衝撃を与 える。
耐衝撃性試験に用 いる試験体は片引戸、開口内法有効寸法は高さ2,000mm、幅900mmとする。
適用戸総質量の区分毎に試験を行う。
（3）気密性能試験　JIS A 1516「建具の気密性試験方法」による。

15 重量シャッター（16．11．2～5）

種類　・一般　・外壁用防火　・屋内用防火　・屋内用防煙
防火又は、防煙シャッターは、自動閉鎖装置及び随時閉鎖装置付とし、連動制御盤及び煙感知器は別途とする
耐風圧強度　一般（　　）N／㎡　外壁用（　　）N／㎡
開閉機能による種類　※上部電動式（手動併用）　・上部手動式
シャッターケース（防火、防煙以外）　※設ける　・設けない

16 軽量シャッター（16．12．2～5）

開閉形式　※手動式　・上部電動式（手動併用）
耐風圧強度　（　　）N／㎡
スラットの材質　※ＪＩＳＧ３３１２（塗装溶融亜鉛めっき鋼板及び鋼帯）又は、ＪＩＳＧ３３１８（塗装溶融亜鉛－５%アルミニウム合金鋼板及び鋼帯）
スラットの形状　※インターロッキング形　・オーバーラッピング形
シャッターケース　※設ける　・設けない
ガイドレールの材質　※ステンレス製（ＳＵＳ３０４）厚さ１．５mm（※中柱共　・　　）
座板（屋外の場合）　※ステンレス製既製品　・

17 オーバーヘッドドア（16．13．2～5）

セクション材料による区分　※スチールタイプ　・アルミニウムタイプ　・ファイバーグラスタイプ
耐風圧性能　・５００Ｐａ　・７５０Ｐａ　・１０００Ｐａ　・１２５０Ｐａ　・１７００Ｐａ
開閉形式による区分　※バランス式　・チェーン式　・電動式
収納形式による区分　・スタンダード形　・ローヘッド形　・ハイリフト形　・バーチカル形
ガイドレールの材質　※溶融亜鉛めっき鋼板　・ステンレス製（ＳＵＳ３０４）厚さ２．０mm

18 ガラス（16．14．2～4）

・合わせガラス

品　種	構成種類	性　能
※フロート合わせガラス	・フロート板合わせガラス	・Ⅰ類
	・熱線吸収、フロート板合わせガラス	
・網入合わせガラス	・網入磨き、フロート板合わせガラス	・Ⅱ－１類　・Ⅱ－２類
	・網入磨き、熱線吸収板合わせガラス	・Ⅲ類

○強化ガラス

材料板ガラスによる種類	種　類	性　能
◎フロートガラス	○フロート強化ガラス ・熱線吸収強化ガラス	・Ⅰ類　・Ⅱ類
○型板ガラス	○型板強化ガラス	

・複層ガラス

品　種	断熱性	日射遮へい性
・断熱複層ガラス	・１種	Ｕ１
	・２種	Ｕ２
	・３種	・Ｕ－３－１　・Ｕ－３－２
・日射熱遮へい複層ガラス	・４種	Ｅ４
	・５種	Ｅ５

・熱線反射板ガラス

品　種	色　調
※熱線反射ガラス	・ブルー　・グレー
・高性能反射板ガラス	・ブロンズ　・シルバー

品　種	日射遮へい性	耐久性	ガラスの種類
※熱線反射ガラス	・１種	Ａ種	
・高性能反射板ガラス	・２種	・Ａ種　・Ｂ種	
	・３種	Ｂ種	

反射皮膜面　・内面　・外面
映像調整　・行わない　・行う

附記	測量　．　．	株式会社 尾崎設計事務所	管理建築士 １級建築士　第279891号　尾崎浩秀	名称　上灘小学校屋内運動場改築（建築主体）工事	設計NO.
	設計　H27．3．	TEL　0858(23)1531（代）　FAX　0858(23)1532	担当者	特記仕様書（５）　S	コードNO.
	審査　．　．				図面　A5　枚の内
	承認　．　．				

16 建具工事

・倍強度ガラス

材料板ガラスによる種類の名称	色　調
・フロート倍強度ガラス	
・熱線吸収倍強度ガラス	・グレー　・ブルー　・ブロンズ　・

⑲ ガラス留め材（16．14．2）

建具の種類	材　種
鋼製	※　シーリング材
アルミニウム製	※　シーリング材　・　ガスケット（グレイジングチャンネル形）
ステンレス製	※　シーリング材
木製	※　シーリング材

防火戸のガラスとめ材は、建築基準法に基づく防火性能の認定を受けた条件による

⑳ ガラスブロック積み（16．14．5）

製造所　ＪＩＳＡ５２１２によるもの

寸法（mm）	厚さ（mm）	表面形状

建築基準法に基づき定まる風圧力に対応した工法を施工計画書として提出する。
壁用金属枠及び補強無　・設ける（形状　※図示　・　　）
化粧目地モルタルの色　※標準色　・特注色
シーリング材の種別　・
金属製化粧カバー　材質　・ステンレス製　・アルミニウム製
寸法　・図示　・
形状　・図示　・

㉑ ガラス用フィルム

名　称	種類	張り面	性能値
・ガラス飛散防止フィルム	・第２種　・	・内張り　・外張り	・飛散防止率D1　・

品質　ＪＩＳ　Ａ５７５９による

㉒ 付属電気設備

自動扉、電動シャッター、電動オーバーヘッドドアの電動機が三相電動機０．４ＫＷ以上の場合は、機器付属の操作盤内に電動機保護用遮断機及び進相用コンデンサーを設置する。

17 カーテンウォール工事

1 カーテンウォール（17．1．3）（17．2．2）（17．3．2）

取付方法　・層間方式　・柱・梁方式　・方立方式　・スパンドレル方式

性能

耐震性能		水密性	気密性	遮音性	断熱性	耐火性能	耐温度差性
水平方向（kH）	垂直方向（kV）						（℃）
・1.0 ・	・0.5 ・					・30分 ・1時間	・80 ・70 ・60

耐風圧性能
建築基準法に基づき定まる風圧力に対応した工法
※適用する（建築基準法に基づき定まる風圧力の（・1　・1.15　・1.3）倍の風圧力に対応した工法）
・適用しない

主要部材の耐風圧性能（ガラスを除く）

支点間距離（h）	耐風圧性能	状態
4m以下	・たわみ量が±(1/150)×h かつ絶対量20mm以下であること	部材の脱落、ガラスの破損及び主要部材に有害な歪みが起こらないこと。
4mを超える		

層間変位追従性

建築物の構造種別	層間変位量（h=支点間距離）	変位後の状態
鉄骨造	・±(1/200)×h以上	部材の脱落、ガラスの破損及び主要部材に有害な歪みが起こらないこと。 シーリングは補修程度の損傷であること。
鉄筋コンクリート造 鉄骨鉄筋コンクリート造	・±(1/300)×h以上	

シーリング材
下表以外は標準仕様書表 9.7.1 による

被着体の組合せ		シーリング材の種別	
		記　号	主成分による区分
金属	ガラス		
	石、タイル		
ガラス	ガラス		
カーテンウォール板間目地			

構造用ガスケット
・適用する　（施工箇所　・図示　・　　）
材質　・クロロプレン系　・EPDM系　・シリコーン系
形状　・H型　・Y型　・C型
寸法（mm）　ガラス板厚（　）、支持枠の厚さ（　）、ウェブの寸法（　）
・適用しない
断熱材Ⓖ
種類（　　）
厚さ（mm）（　　）
施工箇所　・図示　・

耐火材料

施工部位	種別	規格帯
・ファスナー部		
・取付けブラケット		
・パネル目地部		
・層間ふさぎ		
・		

2 メタルカーテンウォール（17．2．2～5）

カーテンウォールの材料

材料	規格等		映像調整
※アルミニウム製	※標準仕様書16.2.3による ・	・A-1種　・A-2種　・ 皮膜等の種類（※標準仕様書表14.2.1による　・　） 着色（・ｱﾝﾊﾞｰ　・ﾌﾞﾛﾝｽﾞ ・ﾌﾞﾗｯｸ系　・ｽﾃﾝｶﾗｰ）	・行う ・行わない
・			

製品及び取付位置の寸法許容差　※標準仕様書表17.2.1～3による
ガラス溝の寸法、形状　※製造所の仕様による　・

3 ＰＣカーテンウォール（17．3．2～5）

カーテンウォールの材料
コンクリート　※標準仕様書17.3.2(a)(ⅰ)～(ⅳ)による　・
鉄筋　※SD295A（・D13　・D10）
補強鉄線の径（mm）　※3.2　・4.0　・5.0　・6.0
配筋　※図示
先付けの材料　・サッシ枠　・ゴンドラ用ガイドレール
表面仕上げ材　・磁器質タイル
・石材（・花こう岩　・大理石　・　）
・
ガスケットを用いる場合のアンカー溝の寸法及び寸法許容差（mm）
・h=-1～+2、W1及びW2=±1
製品及び取付位置の寸法許容差　※標準仕様書表17.3.1～2による　・

18 塗装工事

① 材料（18．1．3）

屋内で使用する塗料のホルムアルデヒド放散量
※規制対象外　・
・防火材料　※屋内の壁、天井仕上げは防火材料とする。
・次の箇所を除き防火材料とする。（箇所：　　）

② 素地ごしらえ（18．2．2～7）

下地面等		種別
木部	不透明塗料塗りの場合	※A種　・B種
	透明塗りの場合	※B種　・A種
鉄鋼面		※C種　・A種　・B種
亜鉛めっき鋼面		・A種　・B種　・C種
モルタル面及びプラスター面		※B種　・A種
コンクリート面、ＡＬＣパネル面及び押出成形セメント板面		※B種　・A種
せっこうボード面及びその他ボード面	目地：継目処理工法	※A種　・B種
	目地：継目処理工法以外	※B種　・A種

③ 錆止め塗料塗り（18．3．2、3）

下地面等		工程の種別	塗料の種別
鉄鋼面	見え掛り部分	※A種　・B種	
	見え隠れ部分	※B種　・A種	
亜鉛めっき鋼面	鋼製建具	※A種　・B種　・C種	・A種　・B種 ・C種
	鋼製建具以外	※C種　・A種　・B種	

④ 塗料（18．4．1、2）

塗装		種別	塗料の種類
⊙合成樹脂調合ペイント塗り（SOP）	木部屋外	※A種　・B種	※1種　・2種
	木部屋内	※B種　・A種	※1種　・2種
	鉄鋼面	※B種　・A種	※1種　・2種
	亜鉛めっき鋼面	—	※1種　・2種
⊙クリヤラッカー塗り（CL）		※B種　・A種	—
・アクリル樹脂系非水分散型塗料塗り（NAD）		※B種　・A種	—
・耐候性塗料塗り（DP）	鉄鋼面	—	上塗り等級（　）級
	亜鉛めっき鋼面	—	上塗り等級（　）級
	ｺﾝｸﾘｰﾄ面及び押出成形ｾﾒﾝﾄ板面	・A種　・B種　・C種	上塗り等級（　）級
⊙つや有合成樹脂エマルションペイント塗り（EP-G）	ｺﾝｸﾘｰﾄ面等	※B種　・A種	—
	屋内の鉄鋼面	※B種　・A種	—
⊙合成樹脂エマルションペイント塗り（EP）		※B種　・A種	—
・合成樹脂エマルション模様塗料塗り（EP-T）		※B種　・A種	—
⊙ウレタン樹脂ワニス塗り（UC）		※B種　・A種	—
・ラッカーエナメル塗り（LE）		※B種　・A種	—
⊙オイルステイン塗り（OS）		—	—
・木材保護塗料塗り（WP）		※B種　・A種	—

屋上、屋根面の金属面に塗装する場合の塗料は高日射反射率塗装Ⓖとする。

19 内装工事

① 接着剤（19．2．2）

接着剤のホルムアルデヒド放散量
※　規制対象外　・
接着剤に含まれる可塑剤は、難揮発性のものとする。

② ビニル床シートⒼ（19．2．2、3）

種類	JIS 記号	施工箇所	色柄	特殊機能	厚さ（mm）	備考
発泡層のないもの	※ＦＳ（複層ﾋﾞﾆﾙ床ｼｰﾄ）	図示による	⊙無地 ・ﾏｰﾌﾞﾙ柄	・帯電防止 ・耐動荷重性	※ 2.0	
発泡層のあるもの			・無地 ・柄物	・防滑性 ・耐薬品性		

工法　※ 熱溶接工法　・ 突付け（施工箇所：　　）
特殊機能
帯電防止　・帯電防止性能評価値（JIS A 1455）1.2以上～3.2未満
又は体積電気抵抗値（JIS A 1454）1×10^{7}～1×10^{10}Ω程度
・

③ ビニル床タイルⒼ（19．2．2）

JIS記号	施工箇所	色柄	寸法	特殊機能	厚さ（mm）	備考
・ＦＴ（複層ﾋﾞﾆﾙ床ﾀｲﾙ）		・無地 ・柄物	・300×300 ・450×450	・帯電防止 ・防滑性	※ 2.0 ・2.5 ・3.0	
・ＫＴ（ｺﾝﾎﾟｼﾞｼｮﾝﾋﾞﾆﾙ床ﾀｲﾙ）		・無地 ・柄物	・30×300 ・450×450	・帯電防止 ・防滑性	・2.0 ・3.0	
・ＦＯＡ（置敷きﾋﾞﾆﾙ床ﾀｲﾙ）		・無地 ・柄物	・500×500	・帯電防止 ・防滑性	・	

特殊機能
帯電防止　・帯電防止性能評価値（JIS A 1455）1.2以上～3.2未満
又は体積電気抵抗値（JIS A 1454）1×10^{7}～1×10^{10}Ω程度
・

④ ビニル幅木（19．2．2）

材質　・軟質　・硬質
高さ（mm）　※60　・75　・100
厚さ（mm）　※1.5以上　・

⑤ ゴム床タイル（19．2．2）

色柄　（　　）
厚さ（mm）・3.0　・4.5　・6.0　・9.0
寸法（mm）（　　）

6 カーペット敷きⒼ（19．3．3、4）

・織じゅうたん　（表 19.3.1）

種別	パイル形状	織り方	色柄等	帯電性	備考
・A種 ・B種 ・C種	・ｶｯﾄﾊﾟｲﾙ ・ﾙｰﾌﾟﾊﾟｲﾙ ・ｶｯﾄ、ﾙｰﾌﾟ併用	・ｳｨﾙﾄﾝ ｶｰﾍﾟｯﾄ ・ﾀﾞﾀﾞﾌﾞﾙﾌｪｰｽｶｰﾍﾟｯﾄ ・ﾌｨﾗｾﾝｽﾀｰ ｶｰﾍﾟｯﾄ	・無地 ・柄物 （標準品）	・適用する （性能：※人体帯電圧3kv以下　・　） ・適用しない	

下敷き材　※反毛フェルト（JIS L 3204）の第2種2号　呼び厚さ 8mm　・

・タ フテッドカーペット

パイル形状	ﾊﾟｲﾙ長さ（mm）	工法	帯電性	備考
・ｶｯﾄﾊﾟｲﾙ	・5～7　・	※全面接着工法 ・ｸﾞﾘｯﾊﾟｰ 工法	・適用する （性能：※人体帯電圧3kv以下　・　）	
・ﾙｰﾌﾟﾊﾟｲﾙ	・4～6　・			
・ﾚﾍﾞﾙﾙｰﾌﾟﾊﾟｲﾙ	・4　・			
・ｶｯﾄ、ﾙｰﾌﾟ併用	・		・適用しない	

下敷き材（グリッパー工法の場合）
※反毛フェルト（JIS L 3204）の第2種2号　呼び厚さ 8mm　・

・ニードルパンチカーペット
厚さ（mm）（　）　帯電性　・適用する（性能：※人体帯電圧3kv 以下　・　）
・適用しない
備考（　　）

・タイルカーペット

パイル形状	種別	施工箇所	寸法	総厚さ（mm）	備　考
※ ループパイル	※ 第一種 ・ 第二種		※ 500×500	※ 6.5	
・ カットパイル	・ 第一種 ・ 第二種		※ 500×500	※ 6.5	
・ カット・ループ併用	・ 第一種 ・ 第二種		※ 500×500	※ 6.5	

タイルカーペットの敷き方　平　場　※市松敷き　・模様流し　・
階段部分　※模様流し　・市松敷き　・
見切り、押え金物　・適用する（材質、形状等　※図示　・　）
・適用しない

7 合成樹脂塗床（19．4．2、3）

種別	施工箇所	工法	仕上げの種類
・厚膜型塗床材 弾性ウレタン樹脂系塗床			※平滑仕上げ ・防滑仕上げ　・つや消し仕上げ
・厚膜型塗床材 ｴﾎﾟｷｼ樹脂系塗床		・薄膜流し展べ 工法 ・厚膜流し展べ工法 ・樹脂ﾓﾙﾀﾙ工法	・平滑仕上げ ・防滑仕上げ
・薄膜型塗床材			
・ｱｸﾘﾙ樹脂塗床 （JIS K 5970）			工程　塗布量（kg/㎡） 塗布回数（回） ・　（kg/㎡）　（回） 表面仕上げ ・平滑　・防滑 溶剤 ・水性色・溶剤系・無溶剤系 仕上げ色 ・標準色・

塗料のホルムアルデヒド放散数量　※規制対象外

8 フローリング張り（19．5．2～7）

単層フローリングⒼ

種類	工法	樹種	厚さ（mm）	大きさ	仕上塗装	間伐材等の適用
・ﾌﾛｰﾘﾝｸﾞﾎﾞｰﾄﾞ	・釘留め工法（根太張り）	※ なら ・	15	板幅75 板長さ500以上	・塗装品 ・無塗装品	
	・釘留め工法（直張り）	※ なら ・	・12以上 ・	板幅75 板長さ500以上		
	・接着工法	※ なら ・	・12以上 ・	板幅75 板長さ500以上		
・ﾌﾛｰﾘﾝｸﾞﾌﾞﾛｯｸ	・接着工法	※ なら ・	15	303×303	・塗装品 ・無塗装品	
	・モルタル埋込工法	※ なら ・	※15 ・	※303×303 ・	・塗装品 ・無塗装品	
・ｺﾙｸﾋﾞｰﾏｯﾄ	接着工法	・	・	・	・塗装品 ・無塗装品	

天然木化粧複合フローリングⒼ

種類	工法	樹種	厚さ/大きさ（mm）	種別	防湿処理	塗装仕上げ	間伐材等の適用
・複合1種ﾌﾛｰﾘﾝｸﾞ ・複合2種ﾌﾛｰﾘﾝｸﾞ ・複合3種ﾌﾛｰﾘﾝｸﾞ	・釘留め工法（根太張り） ・釘留め工法（直張り）	※なら ・	板厚 ・8以上・ 板幅 ・75以上・ 板長さ 900以上	・A種 ・B種 ※C種	・適用する ・適用しない	・塗装品 ・無塗装品	
	・接着工法	※なら ・					

フローリング及び接着剤のホルムアルデヒドの放散量　※ 規制対象外
接着工法の場合の緩衝材　※合成樹脂発泡シート
現場塗装仕上げ　・行う（施工箇所　　）
※ウレタン樹脂ワニス塗り
・オイルステインの上、ﾜｯｸｽ塗り
・生地のままﾜｯｸｽ塗り
・行わない

県産材の活用　・適用する（樹種　　）　・適用しない

⑨ せっこうボードその他のボード張り（19．7．2、3）

種　類	JIS記号	厚さ（mm）、規格等
・硬質木毛セメント板Ⓖ	HM	・15　・20　・25　・
・中質木毛セメント板Ⓖ	MM	・15　・20　・25　・
・普通木毛セメント板Ⓖ	NM	・15　・20　・25　・
・硬質木片セメント板Ⓖ	HF	・12　・15　・18　・21　・
・普通木片セメント板Ⓖ	NF	・30　・
⊙けい酸カルシウム板	0.8FK 1.0FK	タイプ 2（無石綿）　⊙ 6　・8
・ロックウール化粧吸音板	DR	・フラットタ イプ（・9(不燃)　・12　・　） ・凹凸タ イプ（・ 12(不燃)　・15　・19　・　）
・ロックウール吸音ﾎﾞｰﾄﾞ1号	RW-B	・25　・
・グラスウール吸音ﾎﾞｰﾄﾞ号32K	GW-B	・25(ｶﾞﾗｽｸﾛｽ包)　・
⊙せっこうボード	GB-R	※ 12.5（不燃）　・15（不燃）
・不燃積層せっこうボード	GB-NC	9.5（不燃）　化粧無（下地張り用） 化粧有（トラバーチン模様）
⊙シージングせっこうボード	GB-S	12.5　（不燃）
・強化せっこうボード	GB-F	・12.5（不燃）　・15（不燃）
・せっこうラスボード	GB-L	9.5
・化粧せっこうボード（木目）	GB-D	12.5（不燃）幅 440mm 程度 模様（・ 柾目　・ 板目） 専用下地材有り
・化粧せっこうﾎﾞｰﾄﾞ(ﾄﾗﾊﾞｰﾁﾝ模様)	GB-D	9.5（準不燃）
⊙普通合板		表面の材種 生地、透明塗料塗り （※ﾜﾝ程度　⊙図示による ） 不透明塗料塗り （※しな程度　・　） 板面の品質（　） 厚さ(mm)（　） 接着の程度（　） ・防虫処理　・難燃処理　・防炎処理
⊙天然木化粧合板Ⓖ		樹種名（　） 接着の程度（・1類　・2類 ） 厚さ(mm)（　） ・防虫処理　・難燃処理　・防炎処理
・特殊加工化粧合板Ⓖ		化粧加工の方法（・ｵｰﾊﾞｰﾚｲ・ﾌﾟﾘﾝﾄ・塗装） 表面性能（　）タイプ 接着の程度（・1類　・2類 ） 厚さ(mm)（　） ・防虫処理　・難燃処理　・防炎処理
・メラミン樹脂化粧板		JIS K 6903 による　（※ 1.2　・　）
・ﾎﾟﾘｴｽﾃﾙ樹脂化粧板		
・ミディアムデンシティファイバーボードⒼ	MDF	・3　・7　・9　・12　・
・単板張りパーティクルボードⒼ		・無研磨板ＶＮ　・研磨板ＶＳ ・10　・12　・15　・18　・
・化粧パーティクルボードⒼ		・単板ｵｰﾊﾞｰﾚｲＤＶ・ﾌﾟﾗｽﾁｯｸｵｰﾊﾞｰﾚｲＤＯ ・塗装ＤＣ ・10（難燃）・12（難燃）・
・ハードボード（素地）Ⓖ	HB	・未研磨板（・ｽﾀﾝﾀﾞｰﾄﾞ　・ﾃﾝﾊﾟｰﾄﾞ）ＲＮ ・研磨板　（・ｽﾀﾝﾀﾞｰﾄﾞ　・ﾃﾝﾊﾟｰﾄﾞ）ＲＳ
・ハードボード（化粧）Ⓖ		・内装用ＤＩ　・外装用ＤＥ ・2.5　・3.5　・5　・7　・
・インシュレーションボードⒼ	IB	A級（　・ 天井仕上　・ 内装仕上　・　） ・9　・12　・15　・18　・

せっこうボード等の下地は図示による。
遮音シール材　・適用する（・シーリング材　・ジョイントコンパウンド）
・適用しない
合板類、ＭＤＦ及びパーティクルボードのホルムアルデヒド放散量
※規制対象外　・

合板類の張付け　※Ⓑ種　・Ａ種
せっこうボードの目地工法　※継目処理工法　・突付け工法　・目透し工法
ホルムアルデヒド放散量　※規制対象外

⑩ 壁紙張り（19．8．2、3）

施工箇所	壁紙の種類					防火種別	備考
	紙	繊維	ﾌﾟﾗｽﾁｯｸ	無機質	その他		
図示による	・	・	⊙	・	・	・不燃　準不燃	
	・	・	・	・	・	・不燃　準不燃	
	・	・	・	・	・	・不燃　準不燃	
	・	・	・	・	・	・不燃　準不燃	

モルタル・プラスター面の素地ごしらえ　※Ⓑ種　・Ａ種
コンクリート・ＡＬＣ面の素地ごしらえ　※Ⓑ種　・Ａ種
せっこうボード面の素地ごしらえ　※Ⓑ種　・Ａ種

⑪ 断熱材Ⓖ（19．9．2、3）

ロックウール、グラスウール、フェノールフォーム、ユリア樹脂又はメラミン樹脂を使用した断熱材及び接着剤のホルムアルデヒド放散量
※規制対象外　・
・断熱材打込み工法

種類		厚さ(mm)	施工箇所
・ﾋﾞｰｽﾞ法ﾎﾟﾘｽﾁﾚﾝﾌｫｰﾑ保温材		・	
・押出法ﾎﾟﾘｽﾁﾚﾝﾌｫｰﾑ保温材(ｽｷﾝなし)	・保温板（2種b）	・25　・	
	・保温板（3種b）	・25　・	・接地部分　・
	・	・	
・ A種硬質ｳﾚﾀﾝﾌｫｰﾑ保温材		・	
・ ﾌｪﾉｰﾙﾌｫｰﾑ保温材　（3種2号を除く）		・	

・断熱材現場発泡工法
断熱材の種類　※A種1　・B種1
厚さ（mm）　・25　・30　・
施工箇所　・図示　・

・現場発泡断熱材
（品質性能等）
難燃性　下記のいずれかによっていること
1）JIS A 1321「建築物の内装材及び工法の難燃性試験方法」による難燃2級表面加熱試験又は難燃3級表面加熱試験に適合していること。
2）法定準不燃材料、難燃材料の評価方法に使用している発熱性試験（コーンカロリー試験）に適合していること。
発熱性　準不燃材料試験の加熱時間は10分、難燃材料試験の加熱時間は5分において次の1）～3）に適合していること。
1）総発熱量が8MJ／㎡以下であること。
2）防火上有害な裏面まで貫通する亀裂及び穴がないこと。
3）最高発熱速度が、10秒以上継続して200KW／㎡を超えないこと。

附記	測量　・　・	株式会社 尾崎設計事務所	管理建築士 １級建築士　第279891号　尾崎浩秀	名称　上灘小学校屋内運動場改築（建築主体）工事	設計NO.	図面 A6
	設計　H27．3．	TEL　0858(23)1531（代）　FAX　0858(23)1532	担当者	特記仕様書（６）　S	コードNO.	枚の内
	審査　・　・					
	承認　・　・					

19 内装工事

11 断熱材 G （19．9．2、3）

（試験方法）

イ．原液試験（原液粘土試験）
JIS K 7117-1「ﾌﾟﾗｽﾁｯｸｰ液状、乳濁状又は分散状の樹脂ーﾌﾞﾙｯｸﾌｨｰﾙﾄﾞ形回転粘度計による見掛け粘度の測定方法」による。

ロ．発砲品試験
1）試料の作成は、JIS A 9526「建築物断熱用吹付け硬質ウレタンフォーム」の6.2.1による。
2）試料の状態調節は、JIS A 9526の6.2.2による。また、試験片の作成はJIS A 9526の6.2.3による。
3）試験片の状態調節及び試験場所は、JIS A 9526の6.2.4による。

ハ．圧縮強さ試験
JIS A 9526の6.2.5により、測定はJIS K 7220「硬質発泡ﾌﾟﾗｽﾁｯｸｰ圧縮特性の求め方」による。

ニ．熱伝導率試験
JIS A 9526の6.2.6により、JIS A 1412-1「熱絶縁材の熱抵抗及び熱伝導率の測定方法ー第1部：保護熱板法（GHP法）」又はJIS A 1412-2「熱絶縁材の熱抵抗及び熱伝導率の測定方法ー第2部：熱流計法（HFM法）」によって、平均温度（23±2）℃、高温板と低温板の温度差（25±5）℃で熱伝導率を測定する。

ホ．接着強さ試験
JIS A 9526の6.2.7による。

ヘ．透湿率試験
JIS A 9526の6.2.8により、測定はJIS A 1324「建築材料の透湿性測定方法」又はJIS K 7225「硬質発泡ﾌﾟﾗｽﾁｯｸｰ水蒸気透過性の求め方」による。

ト．難燃性の表面加熱試験
JIS A 1321に規定する試験方法に準じる。

チ．発熱性試験
建築基準法に基づく指定性能評価機関が準不燃材料、難燃材料の評価方法に使用している試験方法に準じる。

20 ユニット及びその他の工事

1 フリーアクセスフロア （20．2．2）

施工箇所		
構法	・パネル構法　・溝構法	・パネル構法　・溝構法
耐荷重性能	※３０００Ｎ　・５０００Ｎ	・３０００Ｎ　・５０００Ｎ
耐震性能	・１．０Ｇ　・０．６Ｇ	・１．０Ｇ　・０．６Ｇ
パネル寸法		
高さ（㎜）		
床表面仕上げ材の材質	※タイルカーペット ・帯電防止ビニル床タイル	※タイルカーペット ・帯電防止ビニル床タイル
ボーダー部及びスロープ	※メーカー仕様　・図示	

配線用取り出しパネル
床表面仕上げの品質・性能は６章内装改修工事による
フリーアクセスフロア全体面積に対する設置割合　※２０～３０パーセント　・
配線取り出し開口　※パネル１枚につき４０ｍｍ×８０ｍｍ程度を１ヶ所以上　・
空調用吹き出し（吸い込み）パネル
※なし
・有り（※固定式　・可変式）：吹出箇所（※図示　・　　）
マーカー　　個
ケーブル保護カバー　　個

（性能）
（１）耐荷重性能　変形5.0mm以下　残留変形3.0mm以下
（２）耐衝撃性能　残留変形3.0mm以下及び損傷がないこと
（３）ローリングロード性能（3,000Nの場合の試験の適用は任意）
所定荷重1,000Nによる繰り返し試験後、残留変形3.0mm以下
（４）耐震性能
イ）固定台試験による耐震性能

項目		性能
①　ベースプレート又はアンカーが耐力に達したときⅡ又はコンクリート接着面が剥離したとき		水平荷重の1/2が下記の＜適用地震時水平力＞以上
②　上記①以外の部分が耐力に達したとき		水平荷重の1/1.5が下記の＜適用地震時水平力＞以上
③　適用地震時水平力を加力した時の支柱頂部の変位	設計床高さ≦250mm	5mm以下かつ、適用地震時水平力を除荷した状態での変位がほぼ弾性範囲内
	設計床高さ＞250mm	構造床面からの高さの1/50以下

＜適用地震時水平力＞
3,000N 0.6Gタ イプ 支柱一本が負担する床加重｛(㎡当り自重+3,000N)/㎡当りの支柱本数｝×0.6
3,000N 1.0Gタ イプ 支柱一本が負担する床加重｛(㎡当り自重+3,000N)/㎡当りの支柱本数｝×1.0
5,000N 0.6Gタ イプ 支柱一本が負担する床加重｛(㎡当り自重+5,000N)/㎡当りの支柱本数｝×0.6
5,000N 1.0Gタ イプ 支柱一本が負担する床加重｛(㎡当り自重+5,000N)/㎡当りの支柱本数｝×1.0

ロ）振動台試験による耐震性能（設計床高さ≦300mmの場合のみ）
振動台試験において、パネルの脱落や使用上支障をきたす損傷、せり上がり、隙間及び水平移動がない。
（５）耐燃焼性能
建築基準法第２条第９号の規定に基づく不燃材料又は燃焼終了後の残炎時間が0秒
（６）帯電防止性能
0.6以上
（７）感電防止性能　10^{6} Ω
導入抵抗(R)≧１×１０
（８）歩行感
通常の歩行において空洞音やがたつきがなく、歩行感に違和感がない
（９）メンテナンス性
交換が必要な部品については交換できるよう設計されている。

（試験方法）
（１）耐震性能
１）設計床高さ≦300mmの場合
試験体ユニット1000mm×2500mm程度
所定の重りの質量　3000N：200kg　5000N：350kg
加振　0.6G：所定加速度600cm／ S2　1.0G：所定加速度1000cm／ S2
２）300mm＜設計床高さ≦600mmの場合
① 固定台による耐震性能試験
イ、支柱頭整式ー支柱分離型　・支柱固定タ イプの全てのタ イプ共、下記の試験方法ー１又は、試験方法ー２による。
ロ、原則として、試験方法ー１はパネル単体設置（Ａタ イプ）に適用し、試験方法ー２はパネル連結設置（Ｂタ イプ）に適用するものとする。
②載荷方法ー１
イ、試験は、ｺﾝｸﾘｰﾄ(JIS A 5371ﾌﾟﾚｷｬｽﾄ無筋ｺﾝｸﾘｰﾄ製品　種類：N300)に接着した支柱の頂部に対し、水平方向に適用地震時水平力及び水平最大耐力まで加力し、各測定点における水平力、支柱頂部の変形量を測定する。
ロ、加力方向は、支柱要素に対して最も不利な方向とする。試験体数は、3個とする。
③試験方法ー２
イ、試験は、ｺﾝｸﾘｰﾄ(JIS A 5371ﾌﾟﾚｷｬｽﾄ無筋ｺﾝｸﾘｰﾄ製品　種類：N300)に接着した敷ユニットの支柱の頂部に対し、水平方向に敷ユニット分相当の、適用地震時 水平力及び水平最大耐力まで加力し、各測定点における水平力、支柱頂部の変形量を測定する。加力方向は、支柱要素に対して最も不利な方向とする。
ロ、最終的に水平力を支持する支柱の本数で除した値を、支柱１本当たりの水平力とする。又、800mm×800mmに荷重⑧3,200 N（5,000 N／ １㎡ 相当）を１箇所設ける。試験体数は、１セットとする。④零点補正及び測定記録試験体と試験機の隙間等を除去するため、始めに適用地震時水平力の1／2程度の 水平力を加力した後、速やかに除荷して“0”にした状態を零点とする。又、水平力による各測定点の荷重及び変形曲線を測定し記録する。

2 可動間仕切 （20．2．3）

ＪＩＳ　Ａ６５１２による ほか、下記による
構造形式による種類　※スタッド式（・スタッド露出・スタッド内蔵）・スタッドパネル式
構成材の種類　※図示による
表面材質及び厚さ（㎜）　※鋼板０．６　・鋼板０．８
パネル表面仕上げ　メラミン樹脂焼付又はアクリル樹脂焼付（※常備色　・指定色）
パネル総厚さ（㎜）　・　　程度
遮音性の区分　・０　・１２　・２０　・２８　・３６
防火性能　・不燃

3 移動間仕切 （20．2．4）

パネルの操作方法による種類　・製造所の仕様による　・図示による
表面材質及び厚さ（㎜）　※鋼板０．６　・
仕上げ　メラミン樹脂焼付又はアクリル樹脂焼付（※常備色　・指定色）
パネル厚さ（㎜）　・　　程度
パネル圧接装置の操作方法　・製造所の仕様による　・図示による
遮音性の区分　・３６未満　・３６以上　（ＪＩＳ　Ａ６５１２に準拠する）

（品質・性能及び試験方法）
（１）パネル（表面材、心材、フレーム材、幅木、笠木及び補強材）及びハンガーレールは、JIS A 6512「可動間仕切」の表9又はこれらと同等以上の品質性能を有し、かつ、接触腐食をおこさないもの又は防食処理を施したものとする。
（２）外観は、JIS A 6512「可動間仕切」の5.a）～ c）による。
（３）パネルの操作性 パネル操作の初動力は98 N以下とする。
（４）パネル圧接装置の耐久性
パネル圧接装置の固定・解除は、7,500回の繰返し耐久試験において異常のないものとする。
（５）耐衝撃性
パネル圧接装置の耐久性試験後、質量50Kgにおける衝撃試験において構造部材の折れ、曲りの異常がなく表面の、割れ、はがれがないものとする。また、接点・接続部が外れないこと及び歩少のずれを生じても圧接装置を復旧し、走行可能なものとする。
（６）レールの耐久性
レールは普通パネルで吊り車2個が通過する部分を1m以上とし、その通過回数が30,000回以上で異常のないものとする。
（７）吊り車の耐久性
吊り車は、走行距離60 Kmで操作性に異常がなく、レールに大きな変形がないものとする。
（８）吊りボルトの引張り強度
一本にかかる荷重の15倍以上の引張り強度があるものとする。
（９）遮音性能
遮音性試験はJIS A 6512「可動間仕切」8.2遮音性試験に準ずる。
（１０）化学物質を放散する資材
JIS A 6512「可動間仕切」7材料による。

④ トイレブース （20．2．5）

表面材　※メラミン樹脂系化粧板　・ポリエステル樹脂系化粧板
ドアエッジ材質形状　※アルミ R エッジ
幅木材質　※ステンレス幅木

（品質・性能）
（１）パネル

項目	品質・性能
表面材	メラミン樹脂系、ポリエステル樹脂系化粧板又はメラミン樹脂系単一材とする。
裏打材	JIS A 6512「可動間仕切」の表9に対応する材質のうち、鋼材については、防食処理及び防錆処理を施した材料とする。ただし、メラミン樹脂系単一材の場合は適用しない。
心材	JIS A 6512「可動間仕切」の表9に対応する材質とする。ただし、メラミン樹脂系単一材の場合は適用しない。
枠材	JIS A 6512「可動間仕切」の表9に対応する材質のうち、鋼材については、亜鉛めっき処理をエッジ材 施した材料とする。
小口	防水処理を施す。

（２）構造金物

項目	品質・性能
笠木	JIS A 6512「可動間仕切」の表9に対応する材質のうち、耐触性のあるものとする。
脚部（脚具、幅木）	頭つなぎ等で使用するビス類の材質はステンレス製とする。
壁見切り金物	
頭つなぎ等	
枠材	
エッジ材	
小口	

（３）付属金物

項目	品質・性能
ヒンジ	耐触性のあるものとする。
ラッチセット	
戸当り	腐触の恐れのある材料には防錆処理を施してあるものとする。 戸当り部のゴムは、使用に十分耐える材質であるものとする。

（４）外観は、JIS A 6512「可動間仕切」の5.b）による。

（５）パネル表面材の耐薬品性・耐汚染性・耐ひっかき性・開閉耐久性

項目	品質・性能		
メラミン樹脂系化粧	耐薬品性及び耐汚染性	耐引っかき性	開閉耐久性
板及びメラミン樹脂	JIS K 6902「熱硬化性樹脂高圧化	–	JIS A 4702「ドアセット」9.4開閉繰り
系 単一材	粗板試験方法」15.2 B法の表6に示された耐汚染性のうち材料番号3.6.		返し試験によるスイングドア（開閉回数10万回）を満足すること及び試験
	7.8.9.10.17.の試験結果の判定は、「変化なし」であるものとする。また、材料番号1.2.4.5.11.12.13.14.15.18.は、「変化なし又は軽微な変化」であるものとする。又は、これらと同等以上の性能を有するものであるものとする。		終了時点で構造金物、固定金具等に緩みのないこと。
低圧メラミン樹脂系化粧板	ポリエステル樹脂系加工化粧合板、ポリエステル樹脂系化粧板ＭＤＦ、ポリエステル樹脂系化粧パーティクルボードのいずれかの品質に適合していること。		
ポリエステル樹脂系加工化粧合板	JAS「合板の直林規格」第８条特殊加工化粧合板に示された耐汚染性試験において、試験片の表面に色が残らないこと。	JAS「合板の直林規格」第８条特殊加工化粧合板に示された耐ひっかき性試験において、きずの深さの平均値が10㎛以内であること。	
ポリエステル樹脂系化粧ＭＤＦ	JIS A 5905「繊維板」の表18の規定に適合していること。		
ポリエステル樹脂系化粧パーティクルボード	JIS A 5908「パーティクルボード」の表11の規定に適合していること。		

（試験方法）
（１）ヒンジは、JIS A 1510-2「建築用ドア金物の試験方法ー第2部：ドア用金物」に規定する試験による。
（２）戸当りの衝撃試験は、JIS A 1510-2に規定する試験による。

5 階段滑止め （20．2．6）

材種　ステンレス製（ＳＵＳ３０４）（・埋込工法　※接着工法）
端部フラットエンド　※有（※タイヤと同材　・ステンレス鋼）　・無
型式　※ビニルタイヤ又は合成ゴムタイヤ入り　幅（㎜）　※約３５

6 黒板及びホワイトボード （20．2．8）

※ホワイトボード　ほうろう　形状・寸法は図示による
・黒板　※焼き付け　色彩　※緑　形状・寸法は図示による

7 鍵 （20．2．9）

取付箇所　・図示による　・（　　）
寸法（㎜）　・図示による　・
厚さ（㎜）　※５　・

⑧ 表示 （20．2．10）

・案内板　・庁舎案内板（※標準詳細図による　・図示による）
・各階案内板（※標準詳細図による　・図示による）
・視覚障害者用案内板（※共通詳細図による　・図示による）
㋐室名札　※標準詳細図による　㋑市販品
・ピクトグラフ　標準案内図用記号　※ＪＩＳ　Ｚ８２１０による　・図示による
形状・その他　※図示による
・庁名文字　※標準詳細図による　・
・切抜文字（・ステンレス製・黄銅製）　・箱文字（・ステンレス製・黄銅製）
字数（　　）　文字の大きさ（　　ｘ　　）
・対人衝突防止表示　・図示による
・非常用進入口　・図示による
案内用図記号はＪＩＳ２８１０による

9 煙突ライニング （20．2．11）

・煙突用成形ライニング材
適用安全使用温度　・４００℃　・６５０℃
・キャスタブル耐火材
煙突用成形ライニング材の指定する製品とする

（品質・性能）

種類	・ゾノライト系けい酸カルシウム	・ 心材付繊維積層ライニング材
適用安全使用温度	・400℃　・650℃	・400℃　・650℃
加熱線収縮率	2.0%以下	2.0%以下
曲げ強度	0.8N／mm2以上	2.0N／mm2以上
圧縮強度	1.0N／mm2以上	2.0N／mm2以上
ｽﾘｰﾘﾝｸﾞ性	試験体に亀裂の発生、剥離あるいは脱落等がないものとする。	
透水性	試験体裏面に水滴が生じないものとする。	
耐酸性	試験体に形状変化が見られず、崩壊する危険性がないものとする。	
石綿	使用不可。	
ﾗｲﾆﾝｸﾞ材とｺﾝｸﾘｰﾄの境界温度	100℃以下とする。	

（試験方法）
（１）スポーリング試験
適用安全使用温度（300 ℃）から適用安全使用温度まで100℃間隔で30分間加熱冷却を繰り返し、各温度設定時の加熱後及び冷却時の試験体亀裂、剥離、脱落の状況を観察する。（試験体は完成品とし、サイズは内径600mm×長さ1000mm程度とする。）
（２）透水性試験
JIS A 5430「繊維強化セメント板」10.6透水性試験による。
（３）耐酸性試験
1.0%濃度の硫酸及び硫酸水溶液に下記の方法で浸せ ました後、試験体の外観を調べる。
試験は、試験体を温度20℃、湿度60%の試験室に24時間以上静置した後、酸水溶液に1週間（168時間）浸せきする。（ただし、酸水溶液は48時間毎に交換する。）その後、48時間以上温度20℃、湿度60 %の試験室に静置した後に外観観察を行う。（試験体のサイズは、100mm×50mmとする。）

（４）熱伝導率測定
JIS R 2616「耐火断熱れんがの熱伝導率の試験方法」による。
試験設定温度は100 ℃、150 ℃、300 ℃、450 ℃、600 ℃とする。

10 ブラインド （20．2．12）

形式	・横型ブラインド	・縦型ブラインド（防炎性能を有するもの）
スラットの材種	アルミニウム合金製	・アルミスラット・クロススラット
スラットの種類	※ギア式　・コード式	※１本操作コード式
スラットの幅（㎜）	※２５　・３５	・７５以上　・１００

11 ロールスクリーン （20．2．13）

材種　遮光性能　・
品質
操作方法　・電動式　・スプリング式　・チェーン式

12 カーテン及びカーテンレール （20．2．14）

カーテン

施工箇所	きれ地の品質等（製造所）	ひだの種類	開閉形式	カーテン操作方式
			・片引き　・引分	※手動　・電動

カーテンレール及び付属金物

施工箇所	強さによる区分	材料による区分	仕上げ	形状	付属金物
図示による	監督員指示による				

暗幕用は３００mm以上の召し合せの重掛けとする

13 点検口

天井　材種　アルミニウム製　寸法（㎜）　※４５０ｘ４５０　・６００ｘ６００
形式　一般型　外枠　・額縁タイプ　・目地タイプ
内枠　・額縁タイプ　・目地タイプ

（品質・性能）
内外枠の材質　アルミニウム製
JIS H 4100 A6063S又は同等の性能を有するもの
表面処理　陽極酸化皮膜JIS H 8601(AA6)又は同等の性能を有するもの
（外部に用いる場合は、JIS H 8602の8種又は同等以上の性能を有するもの）
内枠及び外枠のコーナーピース
鋼板に亜鉛めっき等の防錆処理を行ったもの又は同等の性能を有するもの
外枠の取付け金物
鋼板に亜鉛めっき等の防錆処理を行ったもの又は同等の性能を有するもの
内枠の仕上げ材留付金物
アルミニウム及びアルミニウム合金押出形材、亜鉛めっき鋼板又は同等の性能を有するもの
枠の寸法許容差　±0.5mm以内
外枠と内枠のクリアランス　片側2.0mm以内

（試験方法）
内蓋（内枠）の繰り返し開閉試験
（１）試験体は、枠見込み40mm程度のものとする。
吊り金物は、外枠を天井下地取付け用チャンネルに直接留付ける方式（天井ボードなどの仕上げ材を挟んで固定しない方式）とする。標準仕様書14章4節により製作した試験体固定用天井下地開口補強に試験体の天井点検口450mm×450mmを吊り金具4箇所にて各メーカー仕様に従い取付ける。なお、野縁の種類は、19形とし仕上げ材は、せっこうボード厚さ9.5mm（JIS A 6901「せっこうボード製品」のGB－Rの難燃2級又は発熱性2級以上）二重張りとする。
（２）試験は、内蓋を閉じた状態から自由開放状態にする動作を繰り返し行う。
（３）測定は、上記繰り返し試験において、各50回、100回、300回毎に内蓋の垂れ下がり状態を測定する。
（４）試験結果の判定は、下記による。
①100～300回　内蓋の垂れ下がり　0.5mm以内
②その他使用上において支障をきたす異常がないこと。
内枠及び外枠のコーナーピース、吊り金物、取付ボルト
鋼板に亜鉛めっき等の防錆処理を行ったもの

床　材種　アルミニウム製　寸法（㎜）　・４５０ｘ４５０　※６００ｘ６００
形式　※屋内用一般型　・密閉形

16 旗竿受金物

材　種　・ステンレス製（SUS 304）

17 車止め支柱

形式		材種	柱径、肉厚(㎜)	高さ(㎜)
・上下式鎖内蔵式	・標準品 ・スプリング式	・ステンレス製		

18 フェンス

フェンスの種類　・ビニル被覆エキスパンドフェンス
・樹脂塗装メッシュフェンス
・鋼管フェンス
・アルミフェンス
高さ　・図示　・

19 プレキャストコンクリート （20．3．3～4）

コンクリートの設計基準強度
※水セメント比55%以下、単位セメント量の最小値300kg/㎥を満足する調合強度
・図示
配筋
※配筋を定めた計算書を監督職員に提出する。
・図示
取付け方法
※図示

20 間知石及びコンクリート間知ブロック積み （20．4．2～3）

材種		種類	質量区分	備考
・間知石	・花こう岩 ・凝灰岩	–	–	
・コンクリート間知ブロック	–		・A　・B	

積み方　※谷積み　・布積み
目塗り　・図示　・伸縮目地
材種　・図示　・
厚さ　・図示　・

22 屋内掲示板

枠の材質　※ アルミニウム製
表面の材質　※ 塩ビ発泡シート張り

23 洗面カウンター

材　種　・メラミン樹脂化粧板張り（心材：集成材）　・ 人工大理石
奥行き（㎜）　・ 約 450　・ 約 600

24 防煙垂れ壁

・固定式

材　質	厚さ(㎜)	高さ(㎜)	備　考
※ 網入り磨板ガラス ・ 繰入り磨板ガラス	※ 6.8	※ 500	アルミ製枠付き

・可動式

種　類	材　質	高さ(㎜)	備　考
・垂直降下式（巻取り型）	※ 不燃布（不燃認定品）	※ 500 ・ 800	ガイドレール ※ 固定式（壁埋込型 ） ・ 可動式（天井収納型 ）
・回転降下式	鋼板製又はアルミ製	※ 500 ・ 800	表面仕上げ ※ 天井材張り

降下機構　煙感知器連動及び手動開放装置（埋込型）

（品質・性能）
以下のもの又は同等のものとする

部材名	材質	屋内外用	屋内用
受枠材 蓋枠材	アルミニウム及びアルミニウム合金押出形材	JIS H 4100のA6063S（表面処理）JIS H 8602の8種又はJIS H 8601のAA15	
	ステンレス鋼製	JIS G 4305のSUS304, SUS430J1L（表面処理）HL又は2B仕上げ程度	JIS G 4305のSUS430（表面処理）HL又は2B仕上げ程度 JIS G 3313の類にメラミン樹脂焼付塗装、一般用さび止めペイント（JIS K 5612）の防錆処理を行ったもの
	鋼製	–	
二重蓋の中蓋	鋳鉄	JIS G 5501のFC150, FC200	
目地材	黄銅	JIS H 3100 C2600, C2720, C2801 JIS H 3250 C2602, C3604	
	ステンレス	JIS G 4305, JIS G 4308 SUS304又はSUS430J1L	
底板材 コーナーピース 底板補強材	ステンレス鋼板	JIS G 4305, JIS G 4308 SUS304, SUS430J1L	JIS G 4305 SUS430
	アルミニウム板	JIS H 4000(A1100P H24) 表面処理：陽極酸化塗装複合被膜 JIS H 8601 (AA15) JIS H 8602 (B)	–
	鋼材	–	JIS G 3313の類にメラミン樹脂焼付塗装、一般用さび止めペイント（JIS K 5612）の防錆処理を行ったもの
パッキン材		塩化ビニル系ゴム、軟質塩化ビニル、クロロプレン、スポンジラバー、エチレンプロピレン等 枠の材質、形状に適した弾力性、密着性、気密性を有するもの	
アンカー材		鋼製に電気亜鉛めっき又は防錆塗料を行ったもの	
取手		黄銅鋳鉄製、黄銅製、アルミニウム押出形材・合金鋳鉄製、ステンレス鋳鋼品、ステンレス製等 ステンレス鋼材、アルミニウム押出形材などで被覆した、合製樹脂製のものは、衝撃による変形・割れが生じないものとする	
鍵		黄銅製、ステンレス製、亜鉛合金製とする 施錠・開錠は、鍵又は開閉用ハンドル式とする	
蓋の耐荷重性能		蓋中央部が荷重値Pn=1,000に おいて残留たわみが点検口の有効径の0.08%以内であること。 受け枠、蓋その他の使用上支障がないこと。 破壊荷重は、荷重値のPnの2倍以上であること	

受け枠寸法の許容差　±0.5mm以下
蓋寸法の許容差　±0.5mm以下
受け枠と蓋枠のクリアランス　片側2.0mm以内

（試験方法）
耐荷重試験
試験体は、貼物用とし、600mm角程度、枠見込みは、40mm以下とする。
試験は、蓋枠の四周を支持させ、蓋の中央部に φ50mmの加圧板を設置し、加圧する。
本試験前に200Nを加圧した後、本試験を行う。
本試験は、1,000Nで加圧、荷重除去を3回繰り返し行った後、その後試験体が破壊（終局荷重）まで加圧する。
測定は、蓋中央部にかかる加圧を200N増す毎にたわみと受け枠の変形その他の以上について1,000Nまで3回繰り返す。

附記	測量　．　．	株式会社 尾崎設計事務所	管理建築士 １級建築士　第279891号　尾崎浩秀	名称　上灘小学校屋内運動場改築（建築主体）工事	設計NO.	図面 A7
	設計　H27．3．			特記仕様書（７） S		枚の内
	審査　．　．				コードNO.	
	承認　．　．	TEL　0858(23)1531（代）　FAX　0858(23)1532	担当者			

⑳ ユニット及びその他の工事

25 収納家具
材質、形状、寸法　※ 図示
合板類、MDF 及びパーティクルボードのホルムアルデヒドの放散量
※規制対象外 ・

26 屋外掲示板
本体材質　※ステンレス製 ・
照明器具　・有り ・無し
掲示板面材質 ・
施錠装置　※有り ・無し
形状寸法　※図示による ・

27 鋼製書架及び物品棚
・ 固定式（下記以外は図示による）
鋼製書架　※ ＪＩＳ Ｓ１０３９による ・ 法務省型
鋼製物品庫 ・ ＪＩＳ Ｓ１０４０による
・ 移動式　形状等は図示による

㉘ くつふきマット
※ 塩化ビニル又はゴム製（受け枠ステンレス製(ＳＵＳ３０４)）ワンライン型
・ 硬質アルミニウム合金製（受け枠ステンレス製(ＳＵＳ３０４)）
⊙ ステンレス製(ＳＵＳ３０４)（受け枠ステンレス製(ＳＵＳ３０４)）

㉙ 天井見切り縁
材種　※ アルミニウム既製品　⊙ ビニル既製品

３０ ピクチャーレール
※ 見切り縁兼用タイプ ・
移動フック　ヶ／ｍ 安全荷重 ※ １５kg以上 ・

３１ 誘導用床材、注意喚起用床材
材種 ・ レジンコンクリート製（厚さ６０mm） ・ 磁器質タイル製

表面形状ＪＩＳ Ｔ９２５１による
寸法　※ ３００×３００ ・
色　黄色

３２ アスベスト成形板の処理工事
※ 県有施設の石綿除去等に係る施工業者の登録制度による登録を受けている業者であること。
処理を行うアスベスト成形板の仕様等

材　料　名	厚さ（mm）	処理を行う範囲

施工調査
※ 行う ・ 行わない
石綿作業主任者
特定化学物質等作業主任者技能講習を修了した者の中から選任する。
特別管理産業廃棄物管理責任者
保温材については、排出事業者は特別管理産業廃棄物管理責任者の資格を有する者を選任し管理させる。
官公署その他への手続き
改修工事標準仕様書（9.1.3(b)(2)）によるほか、次の必要な手続きを行う
（１）建築物解体等作業届（所管労働基準監督署）
（２）特別管理産業廃棄物管理責任者設置報告書（都道府県知事）
安全衛生管理
洗浄設備
（ｉ）洗眼、うがいの設備を設ける
（ⅱ）更衣設備等を設ける
表示・掲示
改修工事標準仕様書(9.1.2(f)(1)、(3)による表示・掲示を行う。
作業場の養生
処理場所をプラスチックシート等で囲い、外部への粉塵飛散を防止する。
対象室（ ）
除去物及び汚染物の処分等
保温材については、改修工事標準仕様書（9.1.3(c)(4)）による。

㉑ 排水工事

１ 排水管（２１．２．１）
排水管用材料　（表 21.2.1）

材種	管の種類	形状	呼び径	備考
・ 遠心力鉄筋コンクリート管	※ 外圧管（１種）	・Ｂ形管 ・	※図示	
・ 硬質ポリ塩化ビニル管	・ VP		※図示	
	・ VU		※図示	
	・ RS-VU Ⓖ		※図示	

基床の厚さ及び種類 ・図示
砂地業に用いる材料　※標準仕様書（21.2.3）(a)(1)　・図示
砂利地業に用いる材料　※標準仕様書（21.2.3）(a)(2)　・図示
硬質ポリ塩化ビニル管の継手に用いる材料　※接着剤
コンクリート基礎等に用いる材料
※標準仕様書（6.14）
設計基準強度18N/mm2 とする。ただし、コンクリートが簡易な場合の調合（容積比）
セメント１：砂２：砂利４程度とする。
・図示

② 側塊、排水桝等（２１．２．２）
側塊、排水桝等
形状及びず法　⊙図示 ・
砂地業に用いる材料　※標準仕様書（21.2.3）(a)(1) ・図示
砂利地業に用いる材料　※標準仕様書（21.2.3）(a)(2) ・図示
コンクリート基礎等に用いる材料
※標準仕様書（6.14）
設計基準強度18N/mm2 とする。ただし、コンクリートが簡易な場合の調合（容積比）
セメント１：砂２：砂利４程度とする。
・図示

３ 鋳鉄製ふた（２１．２．２）

名称	種類	適用荷重	鍵	備考
鋳鉄製マンホールふた	・水封形 ・簡易密閉形（パッキン式） ・密閉形（テーパ・パッキン式） ・中ふた付き密閉形（テーパ・パッキン形） ・RS-VU Ⓖ	・Ｔ－２用 ・Ｔ－６用 ・Ｔ－２０用 ・	・有り ・無し	左記以外の品質等は（公社）空気調和衛生工学会SHASE-S209による

④ グレーチング（２１．２．２）

材質	形式	用途	適用荷重	ﾒｯｷﾊﾟｰﾋﾞｯﾁ	亜鉛 めっき（付着量）	上面形状
⊙鋼製ホールふた	⊙受枠付き、ボルト固定 ・	・溝ふた（横断用） ⊙溝ふた（側溝用） ・桝ふた用 ・Ｕ字溝用	・歩行用	・細目 ・	・（ ）	・凹凸形 ・
			⊙Ｔ-２用 ・Ｔ-６用 ・Ｔ-１４用 ・Ｔ-２０用	・普通目 ⊙細目	・（ ）	・平形 ・
・ステンレス製	・受枠付き、ボルト固定 ・	・溝ふた（横断用） ・溝ふた（側溝用） ・桝ふた用 ・Ｕ字溝用	・歩行用	・細目 ・	・（ ）	・凹凸形 ・
			・Ｔ-２用 ・Ｔ-６用 ・Ｔ-１４用 ・Ｔ-２０用	・普通目 ・細目	・（ ）	・平形 ・

<ステンレス製グレーチング>

項目	品質・性能
メインバー、クロスバー	JIS G 4303, JIS G 4304, JIS G 4305, JIS G 4308, JIS G 4318のSUS304又はJIS G 4303, JIS G 4305のSUS430JIL
エンドバー、サイドバー	JIS G 4303, JIS G 4304, JIS G 4305, JIS G 4308, JIS G 4317, JIS G 4318, JIS G 4320のSUS304又はJIS G 4304, JIS G 4305, JIS G 4320のSUS304又はJIS G 4304, JIS G 4305のSUS430JIL
受け枠用アングル材	JIS G 4304, JIS G 4305, JIS G 4317, JIS G 4320のSUS304又はJIS G 4304, JIS G 4305のSUS430JIL
アンカー	IS G 3101 SS400 開孔　側溝の場合500mm内外
表面仕上げ	2B程度
ふた	幅及び長さの許容差　±3.0mm
荷重性能	設計荷重の1.5倍までの加力に対して、溶接部のはずれ等その他の異常がないものとする

（荷重試験方法）
設計荷重は以下の通りとする

歩車道区分	荷重種別	側溝用(KN)	横断溝用(KN)	加圧面積(cm)
車道	T-20	78.5	109.8	20×50
	T-14	54.9	76.9	20×50
	T-6	23.5	33.0	20×24
	T-2	7.8	11.0	20×16
歩道	4.903N/㎡の等分布荷重			

試験体は、下記の種別ごとに強度計算における応力度が最大となる製品について試験を行う。
イ）溝ふた　横断用　T-20～T-2のうち1体
歩道用　のうち1体
側溝用　T-20～T-2のうち1体
ロ）U字溝用　側溝用　T-20～T-2のうち1体
歩道用　のうち1体
設計荷重を基準として一方向繰り返し加力を行う。加力速度は、4.903N/sとする。繰り返し加力は3回行った後、残留ひずみ等がないか確認する。その後設計荷重の1.5倍まで加力し、溶接部のはずれ等異常の有無について確認する。

⑤ 街きょ、縁石、側溝（２１．４．１）

種類	形状、寸法
・縁石	・ 図示 ・
⊙U形側溝	⊙ 図示 ・
⊙U形側溝ふた	⊙ 図示 ・
・	・ 図示 ・

地業の材料　※標準仕様書（4.6.2）(a)による ・図示
砂利地業の厚さ　※100（mm） ・図示
コンクリート基礎等に用いる材料
※標準仕様書（6.14）
設計基準強度18N/mm2 とする。ただし、コンクリートが簡易な場合の調合（容積比）
セメント１：砂２：砂利４程度とする。
・図示

⑥ 埋戻し土（２１．２．３）
※ Ｂ種

22 舗装工事

１ 路床（２２．２．２～５）
路床の材料　（22.2.2、3、5)(表22.2.2)

種別	材料	厚さ(mm)
・盛土	・Ａ種 ・Ｂ種 ・Ｃ種 ・Ｄ種 ・建設汚泥から再生した処理土 Ⓖ	・図示
・遮断層	・川砂、海砂又は良質な山砂（75μmふるい通過量10%以下）	・図示
・凍上抑制層	・再生クラッシャラン Ⓖ ・クラッシャラン ・切込み砂利 ・川砂、海砂又は良質な山砂（75μmふるい通過量10%以下）	・図示
・フィルター層	・川砂、海砂又は良質な山砂（75μmふるい通過量６%以下） ・	・図示

路床安定処理
・添加材料による安定処理
種類　・普通ポルトランドセメント ・高炉セメントＢ種
・フライアッシュセメントＢ種
・生石灰（ ） ・消石灰（ ）
添加量　kg（目標CBR ・以上 ・ ）
・ジオテキスタイル
単位面積質量　・60g/㎡以上 ・
厚さ(mm)　・0.5～1.0 ・
引張強さ　・98N/5cm（10kgf/5cm）以上 ・
透水係数　・1.5KU-000710-1cm/sec以上 ・
試験
砂の粒度試験 ・行う ・行わない
路床土の支持力比（ＣＢＲ）試験 ・行う ・行わない
路床締固め度の試験 ・行う ・行わない

２ 路盤（２２．３．２～５）
路盤の厚さ ・図示 ・
路盤材料 ・砕石
・再生クラッシャラン Ⓖ
・クラッシャラン鉄鋼スラグ Ⓖ
・
・図示
試験
路盤締固め度の試験　※行う ・行わない

３ アスファルト舗装（２２．４．２～６）
アスファルト舗装の構成及び厚さ　※図示 ・
材料
アスファルト ・再生アスファルト Ⓖ ・ストレートアスファルト
骨材　・道路用砕石
・アスファルトコンクリート再生骨材 Ⓖ

４ コンクリート舗装（２２．５．２～６）
コンクリート舗装の厚さ　(表22.5.4)

舗装の種類	部位	厚さ(mm)
コンクリート舗装	車道部	・図示 ・150 ・
	歩道部	・図示 ・70 ・
転圧コンクリート	車道部	・図示 ・150

縁部立下り寸法等 ・図示
材料
コンクリート ・標準仕様書表22.5.2による ・
早強セメント ・使用する ・使用しない
注入目地材料　※低弾性タイプ ・高弾性タイプ
転圧コンクリートの工法　※図示 ・
目地
種類、間隔、構造　※標準仕様書表22.5.4及び図22.5.1による ・図示
試験
コンクリート版厚さの試験 ・行う ・行わない

５ カラー舗装（２２．６．２～４）

種類		部位	車道部の基層	厚さ(mm)
・加熱系	・ｱｽﾌｧﾙﾄ混合物 ・石油樹脂系混合物	・車道部 ・歩道部	・無し ・有り	
・常温系				

舗装厚さの許容差　※標準仕様書22.4.2(c)による
材料
添加する材料 ・着色骨材（ ） ・自然石（ ）
配合
結合材に石油樹脂を使用する場合の顔料添加量 ・
樹脂系混合物、ニート工法及び塗布工法の配合等 ・

６ 透水性アスファルト舗装 Ⓖ（２２．７．２～６）
適用範囲：歩道

材料	厚さ(mm)
ストレートアスファルト	・図示

試験
透水性アスファルト混合物等の抽出試験 ・行う ・行わない
舗装の平坦性　※著しい不陸がないもの

７ 排水性アスファルト舗装 Ⓖ（２２．８．２～６）

区分	種類	材料	厚さ(mm)
表層	・排水性舗装**排水性**舗装**密粒**ﾌｧﾙﾄ混合物	・ﾎﾟﾘﾏｰ改質ｱｽﾌｧﾙﾄⅡ型	・図示
基層	・加熱ｱｽﾌｧﾙﾄ混合物等(密粒ｱｽﾌｧﾙﾄ混合物)	・再生ｱｽﾌｧﾙﾄ Ⓖ ・ｽﾄﾚｰﾄｱｽﾌｧﾙﾄ	・図示

舗装の平坦性　※著しい不陸がないもの
試験
アスファルト混合物等の抽出試験 ・行う ・行わない

８ ブロック系舗装（２２．９．２、３）
・ コンクリート平板舗装

種類	寸法(mm)	厚さ(mm)	目地材	備考
※普通平板（Ｎ） ・透水平板（Ｐ）	※300角	・ 60	※砂 ・ﾓﾙﾀﾙ	表面加工 ・研ぎ出し ・洗い出し ・たたき出し

歩道部に使用するコンクリート平板は Ⓖ(再生材料を用いた舗装用ブロック)とする。透水平板は Ⓖ(透水性コンクリート)とする。
仕上り面の平たん性　※歩行に支障となる段差がないものとし、ｺﾝｸﾘｰﾄ平板間の段差は3mm以内

・ インター ロッキングブロック舗装

種類	厚さ(mm)	曲げ強度(N/mm²)	備考
※ 普通ブロック（Ｎ）	車道部 ※80 ・	※5.0	色彩、表面加工
・ 透水性ブロック（Ｐ） ・	歩道部 ※60 ・	※3.0	・ 標準品

歩道部に使用するブロックは Ⓖ(再生材料を用いた舗装用ブロック)とする。透水性ブロックは Ⓖ(透水性コンクリート)とする。
仕上り面の平たん性　※歩行に支障となる段差がないものとし、ブロック間の段差は3mm以内

・ 舗石舗装

種類	寸法(mm)	厚さ(mm)	施工方法	基層
※ 小舗石（花こう岩）		・ 80	・ うろこ張り	・コンクリート舗装 ・アスファルト舗装

仕上り面の平たん性　※歩行に支障となる段差がないものとし、舗石間の段差は3mm以内

９ 砂利敷き（２２．１０．１）
種別
・ Ａ種（施工範囲：・図示 ・通路 ・ ）
・ Ｂ種（施工範囲：・図示 ・建物周囲 ・ ）

１０ 路面表示塗料
JIS K 5665（路面標示用塗料）による

種類	施工	適用	色	幅(mm)	塗布厚さ(mm)
・ １種 Ⓖ	常温	液状	・ 白	・ 150	・ 1.0
・ ２種 Ⓖ	加熱			・ 100	
・ ３種１号	溶融	粉体状			

Ⓖ 低揮発性有機溶剤型の路面標示用水性塗料

23 植栽及び屋上緑化工事

１ 植栽地の確認（２３．１．３）
土壌の水素イオン濃度（pH）試験 ・行う ・行わない
水溶性塩類（EC）の試験 ・行う ・行わない

２ 植栽基盤の整備（２３．２．２～４）

植栽	工法	有効土層の厚さ（cm）	整備範囲	土壌改良材
・樹木	※Ａ種 ・Ｂ種 ・Ｃ種 ・Ｄ種	樹高12m以上（※100 ・120 ・150） 樹高7m以上～12m未満（※80 ・100） 樹高3m以上～7m未満（※60 ・80） 樹高3m未満（※50 ・60）	・業張り部分 ・植栽部分 ・図示	・適用する ・適用しない
※芝、地被類	※Ｂ種	※20	・植栽部分 ・図示	・適用する ・適用しない

植栽基盤の排水設備 ・設ける（※図示 ・ ） ・設けない

３ 植込み用土（２３．２．３）
※ 現場発生土の良質土 ・ 客土

４ 土壌改良材（２３．２．３）
・ バーク堆肥 Ⓖ
施工箇所　※植栽範囲 ・図示
使用量　植栽基盤面積1㎡あたり （ ・50L ・ ）

・ 汚泥発酵肥料（下水汚泥コンポスト） Ⓖ
施工箇所　※植栽範囲 ・図示
使用量　植栽基盤面積1㎡あたり （ ・10L ・ ）
材料
「金属等を含む産業廃棄物に係る判定基準を定める省令」の別表第1の基準に適合する原料を使用したもので、植害試験の調査の結果、害が認められないものとする

５ 樹木（２３．３．２）
樹種、寸法、株立数等　※図示

６ 支柱（２３．３．２、３）
支柱材　※ 丸太（間伐材） Ⓖ ・ 真竹
防腐処理方法　※加圧式防腐処理丸太材
形式 ・図示

７ 幹巻き用材料（２３．３．２）
材料
※ 幹巻き用テープ ・ わら及びこも

８ 芝（２３．４．２）
種類　※ コウライシバ ・ノシバ
芝張りの工法
平地　※目地張り ・べた張り
法面 ・目地張り ※べた張り

吹付けは種（２３．４．２）

種子の種類	発芽率	種子の量（g/㎡）	備考
※洋芝類（採取後2年以内）	※発芽率80%以上		

９ 地被類（２３．４．２）

樹種	コンテナ径	単位面積当たりのコンテナ数	芽立数

１０ 新植、移植樹木、芝等の枯保証（２３．３．４）（２３．４．７）
新植樹木（芝張り、吹付けは種及び地被類を含む）の枯補償の期間
※引渡しの日から１年 ・無し
移植樹木の枯損処置を行う期間
※引渡しの日から１年 ・無し

附記	測量 ・ ・	株式会社 尾崎設計事務所	管理建築士
	設計 H27．3．	TEL 0858(23)1531（代） FAX 0858(23)1532	1級建築士 第279891号 尾崎浩秀
	審査 ・ ・		担当者
	承認 ・ ・		

名称	上灘小学校屋内運動場改築（建築主体）工事	設計NO.
	特記仕様書（８） S	コードNO.

図面 A8 ／ 枚の内

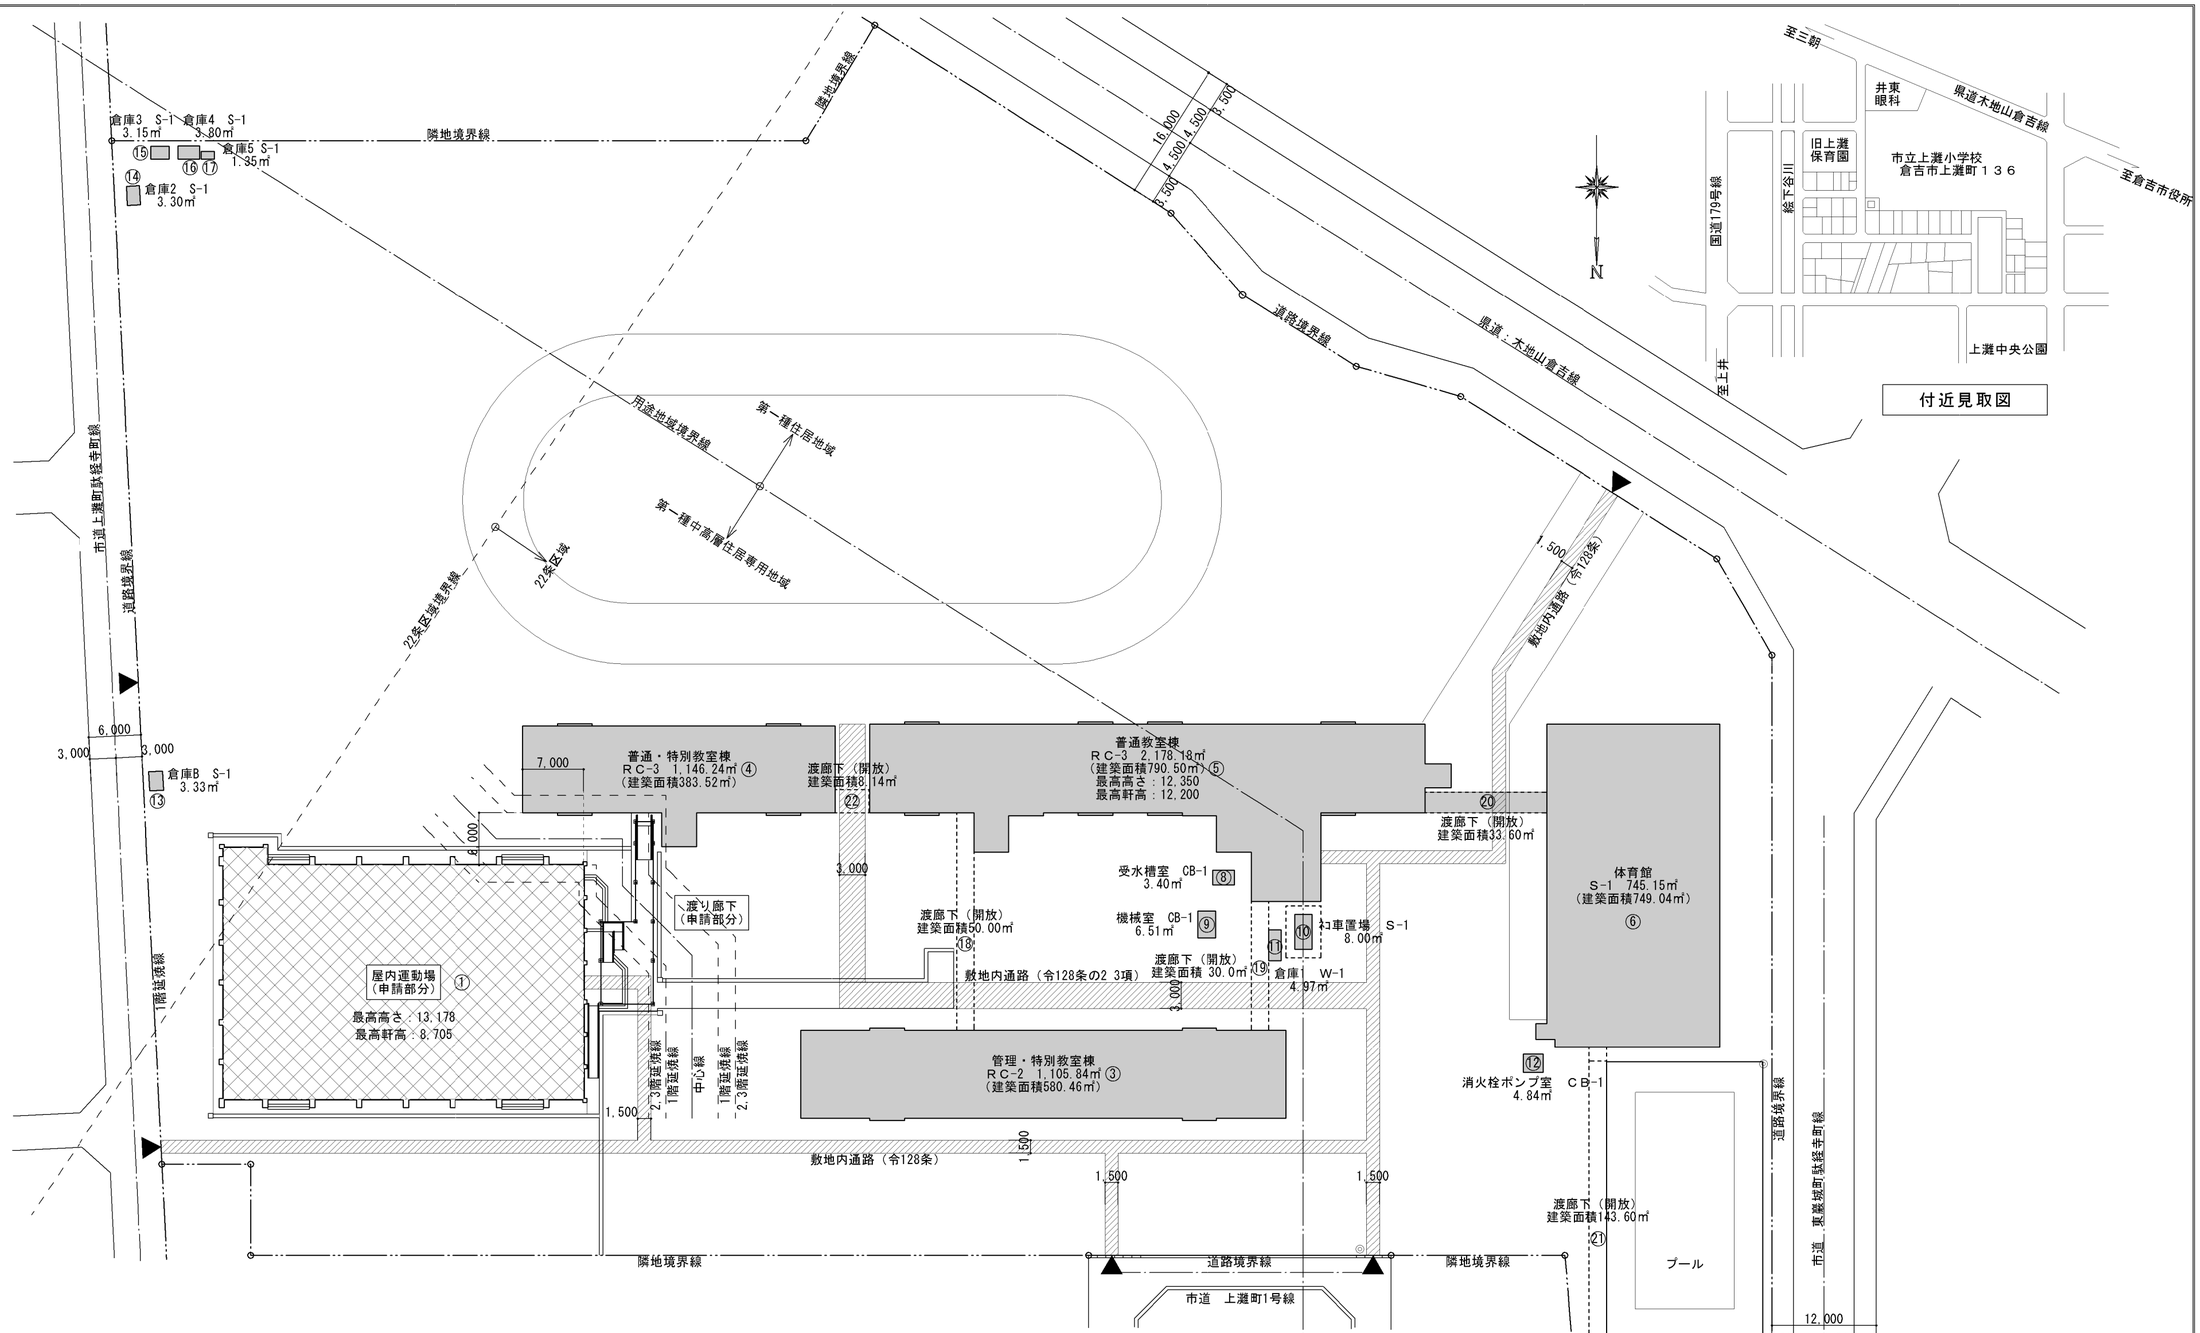

面積表 単位：㎡

敷地面積																												一種中高専(12,151.43) 一種住居(10,586.28)	22,737.71	C
	申請建物			既存部分																										
符号＆構造	① S-1	② S-1		③ RC-2	④ RC-3	⑤ RC-3	⑥ S-1	⑦ W-1	⑧ CB-1	⑨ CB-1	⑩ S-1	⑪ W-1	⑫ CB-1	⑬ S-1	⑭ S-1	⑮ S-1	⑯ S-1	⑰ S-1	⑱ S-1	⑲ S-1	⑳ S-1	㉑ S-1	㉒ S-1				
建物名	屋内運動場	渡り廊下	計	管理・特別教室棟	普通・特別教室棟	普通教室棟	体育館	プール付属室	受水槽室	機械室	ネコ車置場	倉庫1	消火栓ポンプ室	倉庫B	倉庫2	倉庫3	倉庫4	倉庫5	東渡り廊下	北西渡り廊下	西(体育館)渡り廊下	プール渡り廊下	南渡り廊下	既存合計	総合計		
建築面積	1,217.75	80.00	1,297.75	580.46	383.52	790.50	749.04	89.38	3.40	6.51	8.00	4.97	4.84	3.33	3.30	3.15	3.80	1.35	50.00	30.00	33.60	143.60	8.14	2,900.89	4,198.64	A	
１Ｆ床面積	1,130.50		1,130.50	575.44	383.52	788.50	745.15	89.38	3.40	6.51	8.00	4.97	4.84	3.33	3.30	3.15	3.80	1.35						2,624.64	3,755.14		
２Ｆ床面積				530.40	383.52	698.08																		1,612.00	1,612.00		
３Ｆ床面積					379.20	691.60																		1,070.80	1,070.80		
延べ床面積	1,130.50		1,130.50	1,105.84	1,146.24	2,178.18	745.15	89.38	3.40	6.51	8.00	4.97	4.84	3.33	3.30	3.15	3.80	1.35						5,307.44	6,437.94	B	
	その他	その他		耐火建築物	耐火建築物	耐火建築物	その他	その他	その他	その他	その他	その他	その他	その他	その他	その他	その他	その他	その他	その他	その他	その他						

建ぺい率（A/C）＝18.47％ 容積率（B/C）＝28.31％

地盤算定表	
建築物が敷地の地盤面と接する位置の高さ	全てGL±0
地盤面算定式	上記より地盤面はGL±0

附記	測量 . .	株式会社 尾崎設計事務所	管理建築士	名称 上灘小学校屋内運動場改築（建築主体）工事	設計NO.	図面
	設計 H27. 3.	TEL 0858(23)1531（代） FAX 0858(23)1532	１級建築士 第279891号 尾崎浩秀	配置図・面積表・付近見取図 S 1/500	コードNO.	A9 枚の内
	審査 . .		担当者			
	承認 . .					

外部仕上表

屋根	GLカラー0.4t立ハゼ葺き（吊子一体型嵌合タイプ）　ポリエチレンフォーム4t裏張り	犬走り	コンクリート金コテ押え	水切	外壁同材既製品
	ゴムアスルーフィング1.0t　構造用合板12t下地	換気ガラリ	AL防水換気ガラリ（開口率50%）	床下換気口	ST製グレーチング　細目プレーンタイプU字溝用　T2　284×997×19　SUS防虫網付
軒裏	FK6t目透張り	鼻隠し・破風	鼻隠し/破風：カラーGL0.8t　GB-R12.5t裏張り　L-30×30×3下地		
	一部有孔FK6t目透張り　EP塗	箱樋	耐酸被覆銅板1.2t　ゴムアスルーフィング1.0t　耐火野地板18t下地		
外壁	GLカラー0.35t遮熱性フッ素樹脂塗装		自在ドレン100φ		
	透湿防水シート下地	軒樋	カラー塩ビ120×90　支持金物：SUS@450程度		
根廻り	モルタル金コテ押え	縦樋	カラーVP100φ　支持金物：SUS@1200以下		
階段	モルタル金コテ押え	縦樋	カラーVP75φ　支持金物：SUS@1200以下		

内部仕上表

階	室　名	床	巾　木	H	腰　壁	壁	天　井	天井高	廻り縁	カーテンボックス				備　考
1	アリーナ	屋内スポーツ用長尺弾性塩ビシート6.2t張り	桧　OS塗	100		［上部］　有孔ラワン合板5.5t目透張り　SOP塗	GWボード25t張り		杉 H=15 OS塗	○ レール共				体育機器、防球ネット、コートライン、消火器
		構造用合板15t下地	（下部目透5t）			［下部］　杉積層板12t（塗装品）張り								BOX
		置床式ユニットフロア	杉　OS塗（CW部）	100		構造用合板9t下地								
						［ステージ面］　天然木化粧合板4t張り								
						構造用合板9t下地								
	ステージ	大型カバ桜積層フローリング18t張り　UC3回塗	桧　OS塗	100		しな合板5.5t目透張り　OS塗	GB-D9.5t張り　（準不燃）							バトン
		構造用合板12t下地	（下部目透5t）			構造用合板9t下地		7000	塩ビ					
		鋼製床												
	器具庫（A）	塩ビシート2t張り	桧　OS塗	100		構造用合板12t張り	GB-D9.5t張り　（準不燃）							室名札（木製200角　平付型）、棚
		モルタル金コテ押え下地						2700	塩ビ					
	器具庫（B・C）	塩ビシート2t張り	桧　OS塗	100		構造用合板12t張り	GWボード25t張り							室名札（木製200角　平付型）、物入（器具庫C）
		モルタル金コテ押え下地												
	倉庫	モルタル金コテ押え	ﾓﾙﾀﾙ金ｺﾃ押え	400		構造用合板12t張り	GB-D9.5t張り　（準不燃）							
								2400	塩ビ					
	エントランス	塩ビシート2t張り	桧　OS塗	100		杉積層板12t（塗装品）張り	GB-D9.5t張り　（準不燃）							下足入
		モルタル金コテ押え下地	磁器質100角ﾀｲﾙ張り	100		構造用合板9t下地			杉 H=25 OS塗					
		磁器質100角タイル張り												
	男子・女子更衣室	塩ビシート2t張り	桧　OS塗	100		ビニールクロス張り	GB-D9.5t張り　（準不燃）							室名札（木製200角　平付型）、ロッカー
		モルタル金コテ押え下地				GB-R-H12.5t下地　（不燃）		2400	塩ビ					
	男子・女子トイレ	塩ビシート2t張り	塩ビシート巻上げ	100	メラミン不燃化粧板3t張り	ビニールクロス張り	GB-D9.5t張り　（準不燃）							室名札（木製200角　平付型）
		モルタル金コテ押え下地	AL製見切		GB-S12.5t下地　（準不燃）	GB-R-H12.5t下地　（不燃）		2400	塩ビ					
		磁器質100角タイル張り												
	多目的トイレ	塩ビシート2t張り	塩ビシート巻上げ	100	メラミン不燃化粧板3t張り	ビニールクロス張り	GB-D9.5t張り　（準不燃）							室名札（木製200角　平付型）
		モルタル金コテ押え下地	AL製見切		GB-S12.5t下地　（準不燃）	GB-R-H12.5t下地　（不燃）		2400	塩ビ					

略号	名　称	防火材料認定番号	略号	名　称	防火材料認定番号	特記事項
GB-R	石膏ボード　12.5　15.0	不燃　NM-8619	DR	ロックウール吸音板	不燃　NM-8599	・SOP塗の木部はつや消しとする。
GB-R	石膏ボード　9.5	準不燃　QM-9828	DR	ロックウール吸音板	準不燃　QM-9817	・杉積層板は4000×12×150塗装品とする。
GB-S	シージング石膏ボード　12.5	不燃　NM-9639	FK	ケイ酸カルシウム板	不燃　NM-8576	・室内空気中化学物質検査　2ヵ所（アリーナ）
GB-S	シージング石膏ボード　9.5　12.5	準不燃　QM-9826		ビニールクロス	準不燃認定品	検査物質：ホルムアルデヒト、トルエン、キシレン、スチレン、エチルベンゼン、パラジクロロベンゼン
GB-R-H	普通硬質石膏ボード　9.5　12.5　15.0	不燃　NM-1908	PF	押出法ポリスチレンフォーム保温材2種b		・屋内スポーツ用長尺弾性塩ビシートは国際スポーツ競技団体の公認製品とする。
GB-F	強化石膏ボード　12.5　15.0　21.0	不燃　NM-8615	GWボード	グラスウールボード（64K）		・大型カバ桜積層フローリングは表面単板6mm品とする。
GB-NC	不燃積層石膏ボード　9.5	不燃　NM-0441		耐火野地板	準不燃　QM-9706	・下地・仕上材は規制対象外及びF☆☆☆☆材料を使用する。
GB-D	化粧石膏ボード（トラバーチン）　9.5	不燃　NM-1864				
GB-D	化粧石膏ボード（トラバーチン）　9.5	準不燃　QM-0524				

附記	測量　．　．	株式会社 尾崎設計事務所	管理建築士 1級建築士　第279891号　尾崎浩秀	名称　上灘小学校屋内運動場改築（建築主体）工事	設計NO.	図面	
	設計　H27．3．					A10	
	審査　．　．						
	承認　．　．	TEL　0858(23)1531（代）　FAX　0858(23)1532	担当者	仕上表　S	コードNO.		枚の内

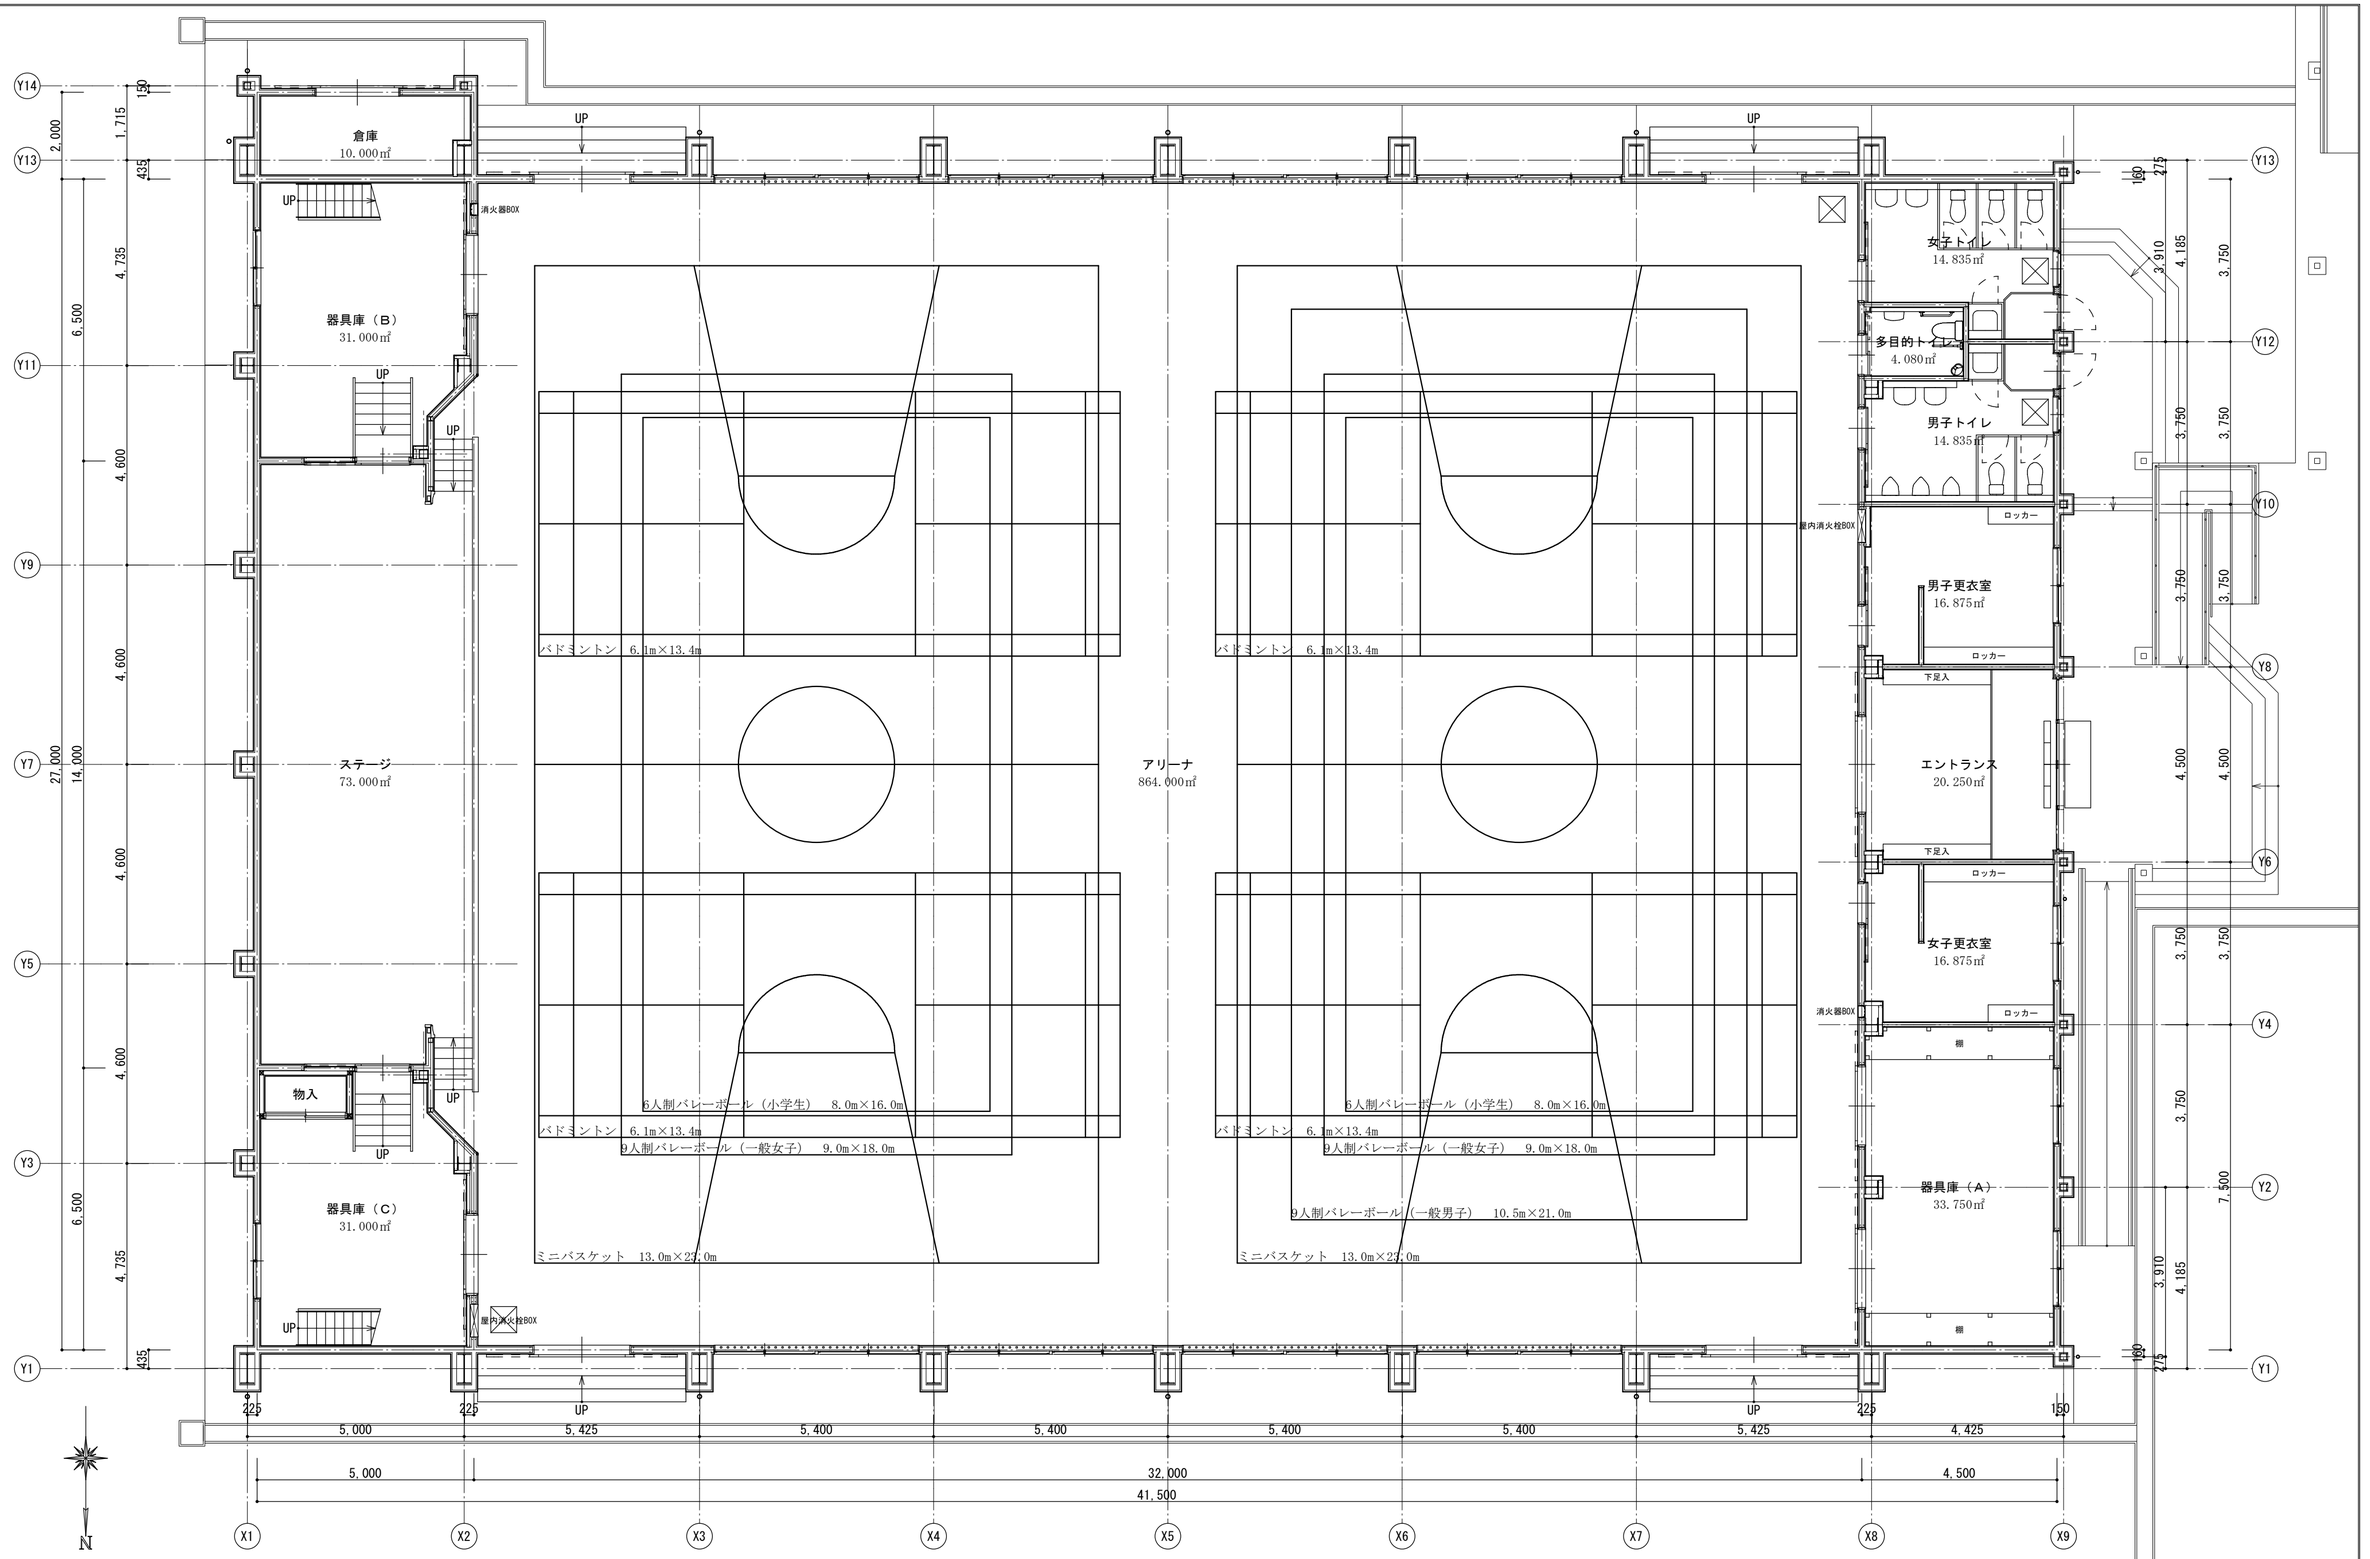

附記	測量　．　．	株式会社 尾崎設計事務所	管理建築士
	設計　H27．3．	TEL　0858(23)1531（代）　FAX　0858(23)1532	1級建築士　第279891号　尾崎浩秀
	審査　．　．		担当者
	承認　．　．		

名称	上灘小学校屋内運動場改築（建築主体）工事	設計NO.	図面 A11
	平面図　S 1/100	コードNO.	枚の内

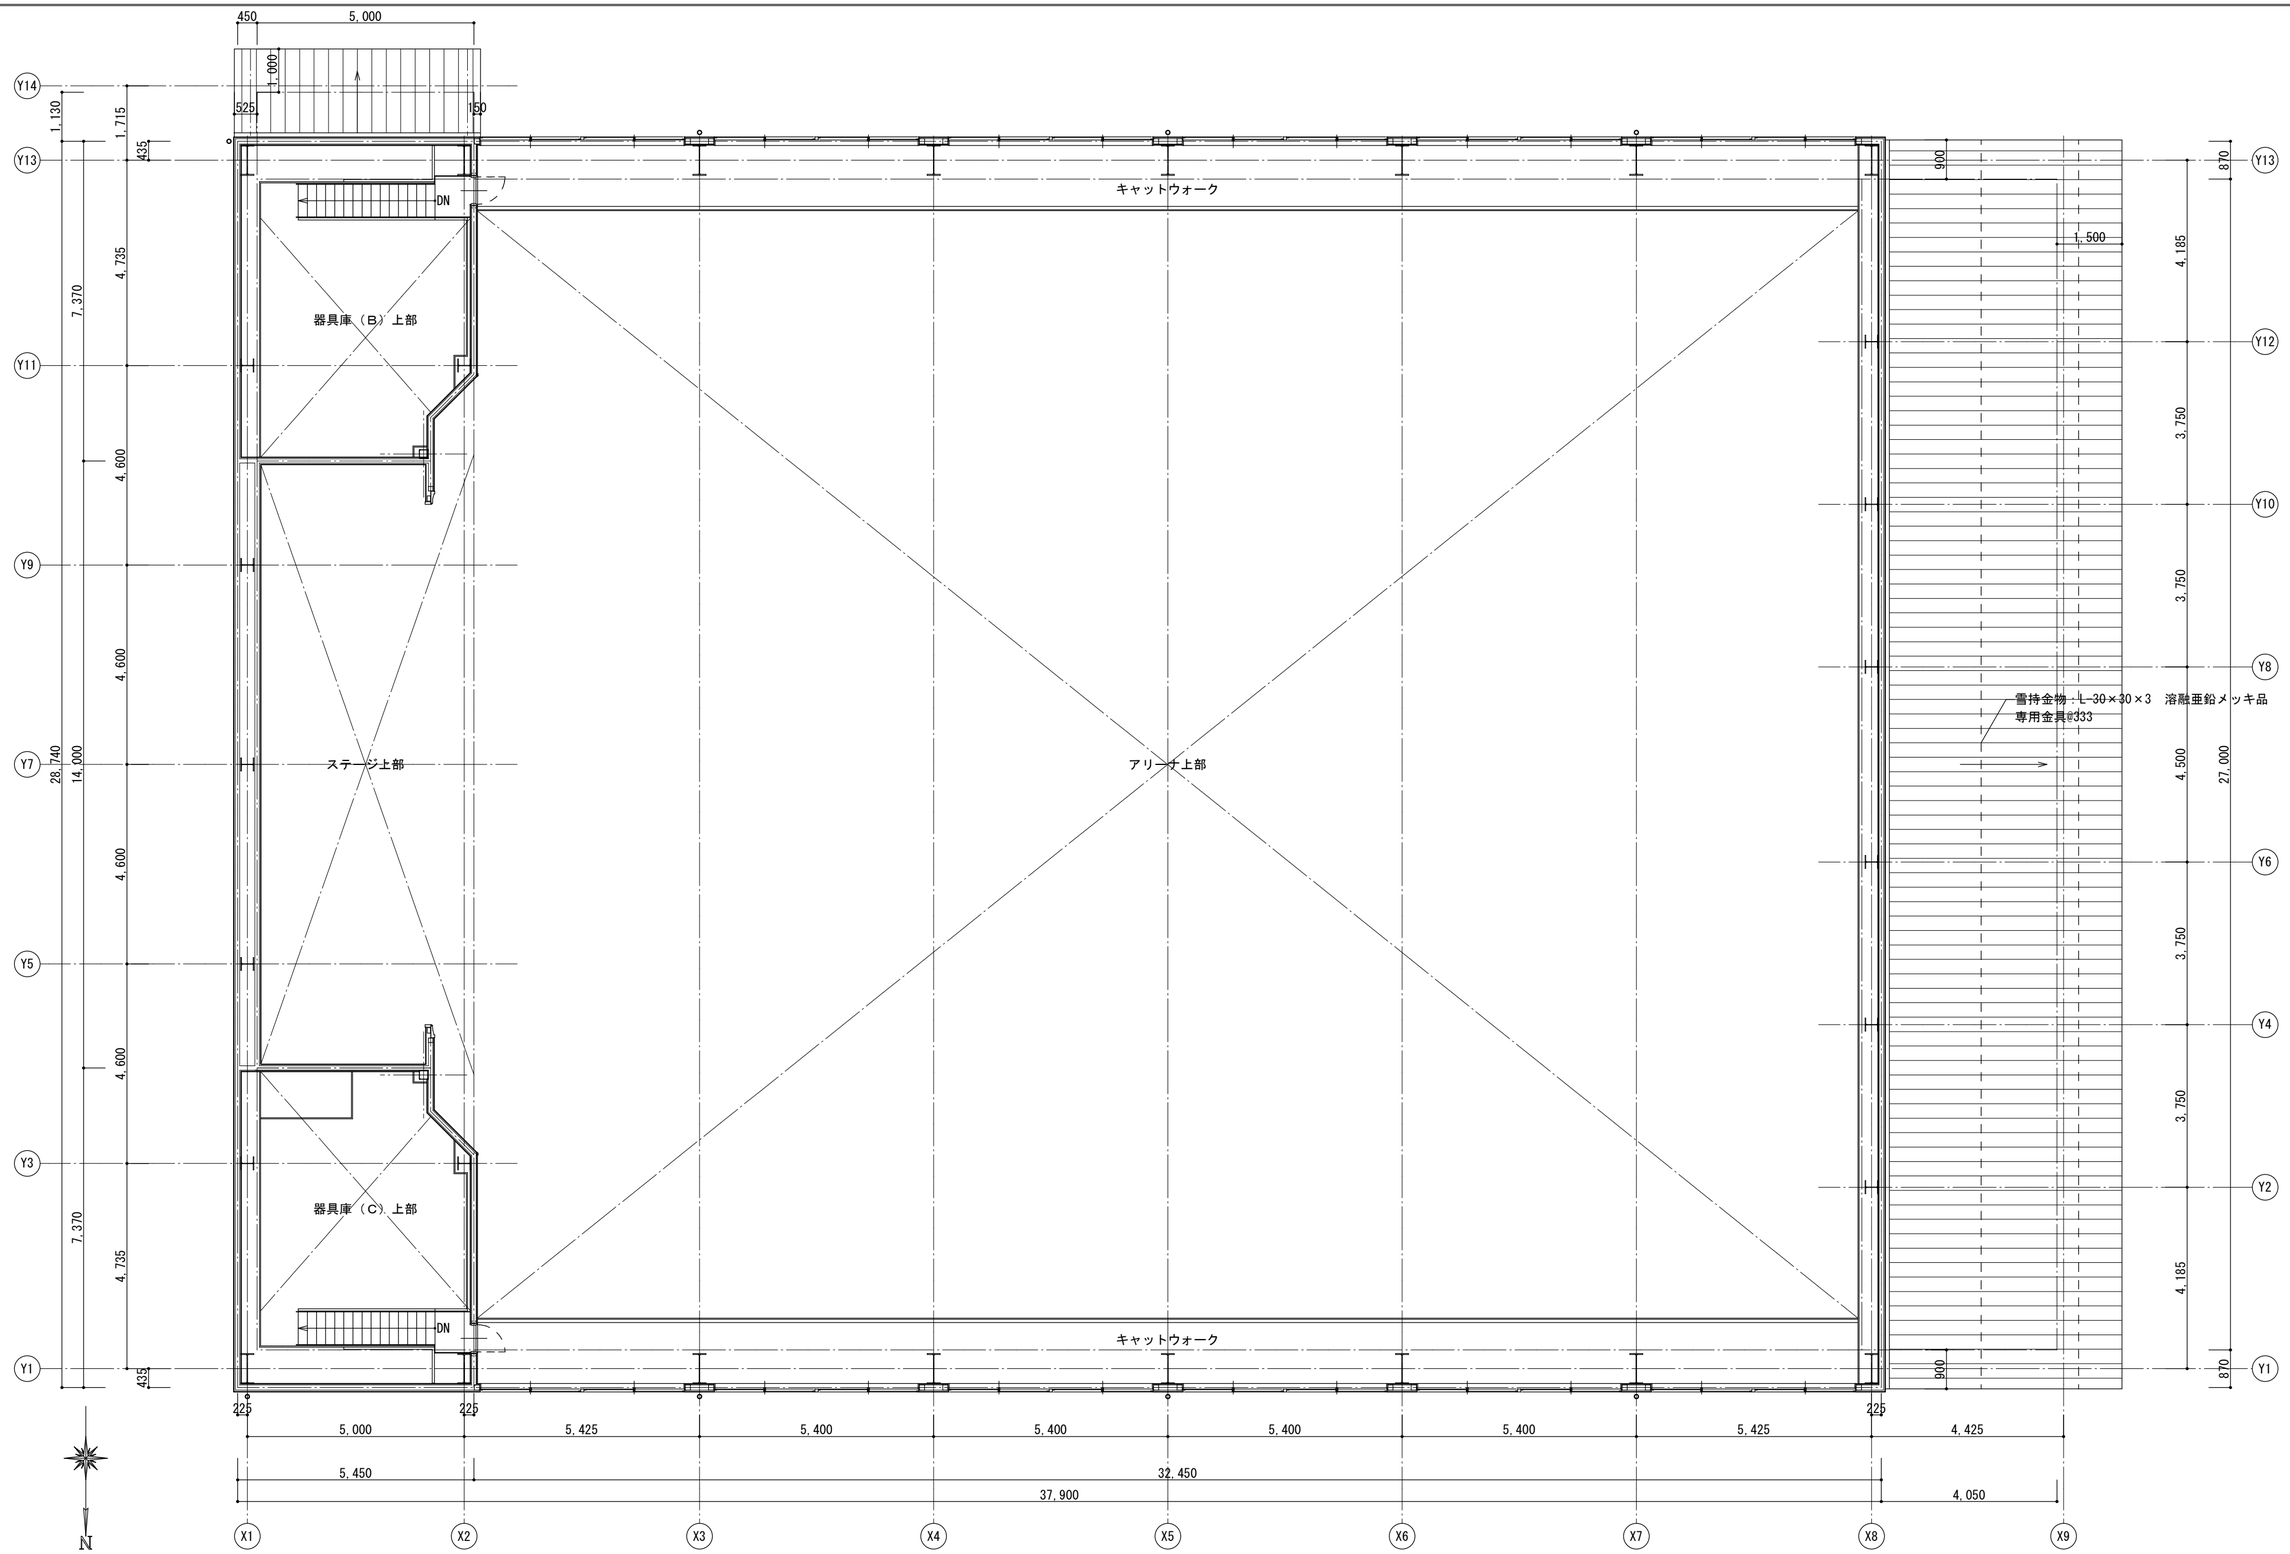

附記	測量　．　．	株式会社 尾崎設計事務所	管理建築士	名称	設計NO.	図面
	設計　H27．3．	TEL　0858(23)1531（代）　FAX　0858(23)1532	1級建築士　第279891号　尾崎浩秀	上灘小学校屋内運動場改築（建築主体）工事		A12
	審査　．　．		担当者	キャットウォーク平面図　S 1/100	コードNO.	枚の内
	承認　．　．					

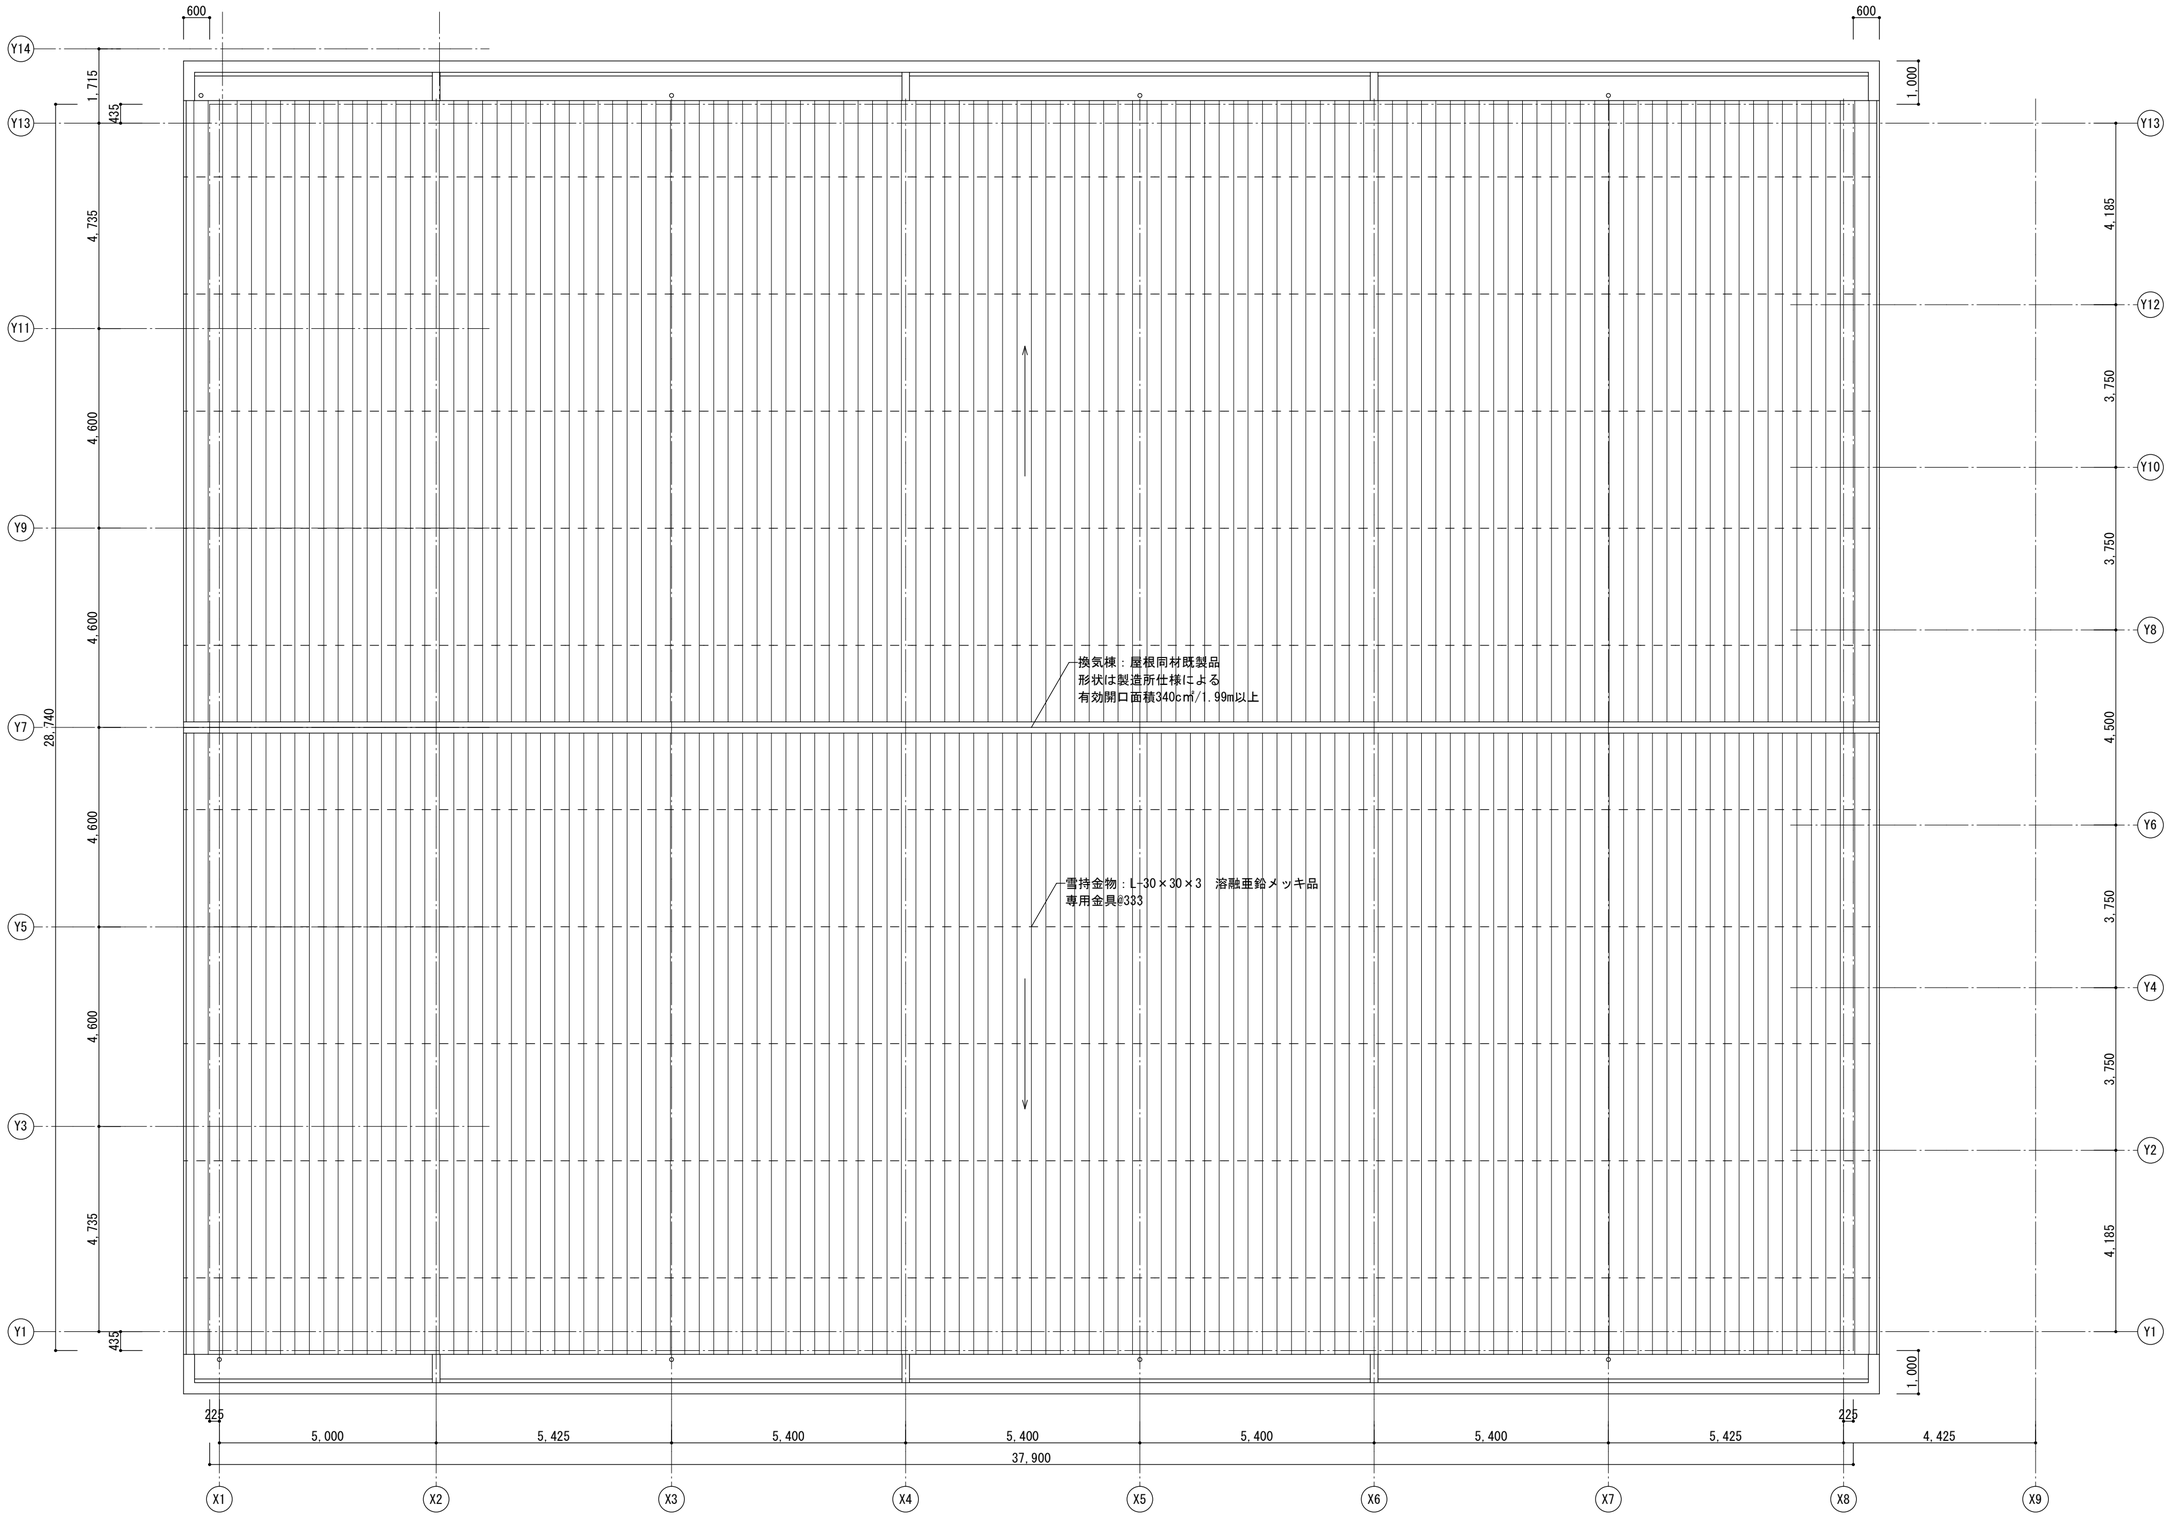

附記	測量　．　．	株式会社 尾崎設計事務所	管理建築士 1級建築士　第279891号　尾崎浩秀	名称　上灘小学校屋内運動場改築（建築主体）工事	設計NO.
	設計　H27．3．	TEL　0858(23)1531（代）　FAX　0858(23)1532	担当者	屋根伏図　S 1/100	コードNO.
	審査　．　．				図面　A13　枚の内
	承認　．　．				

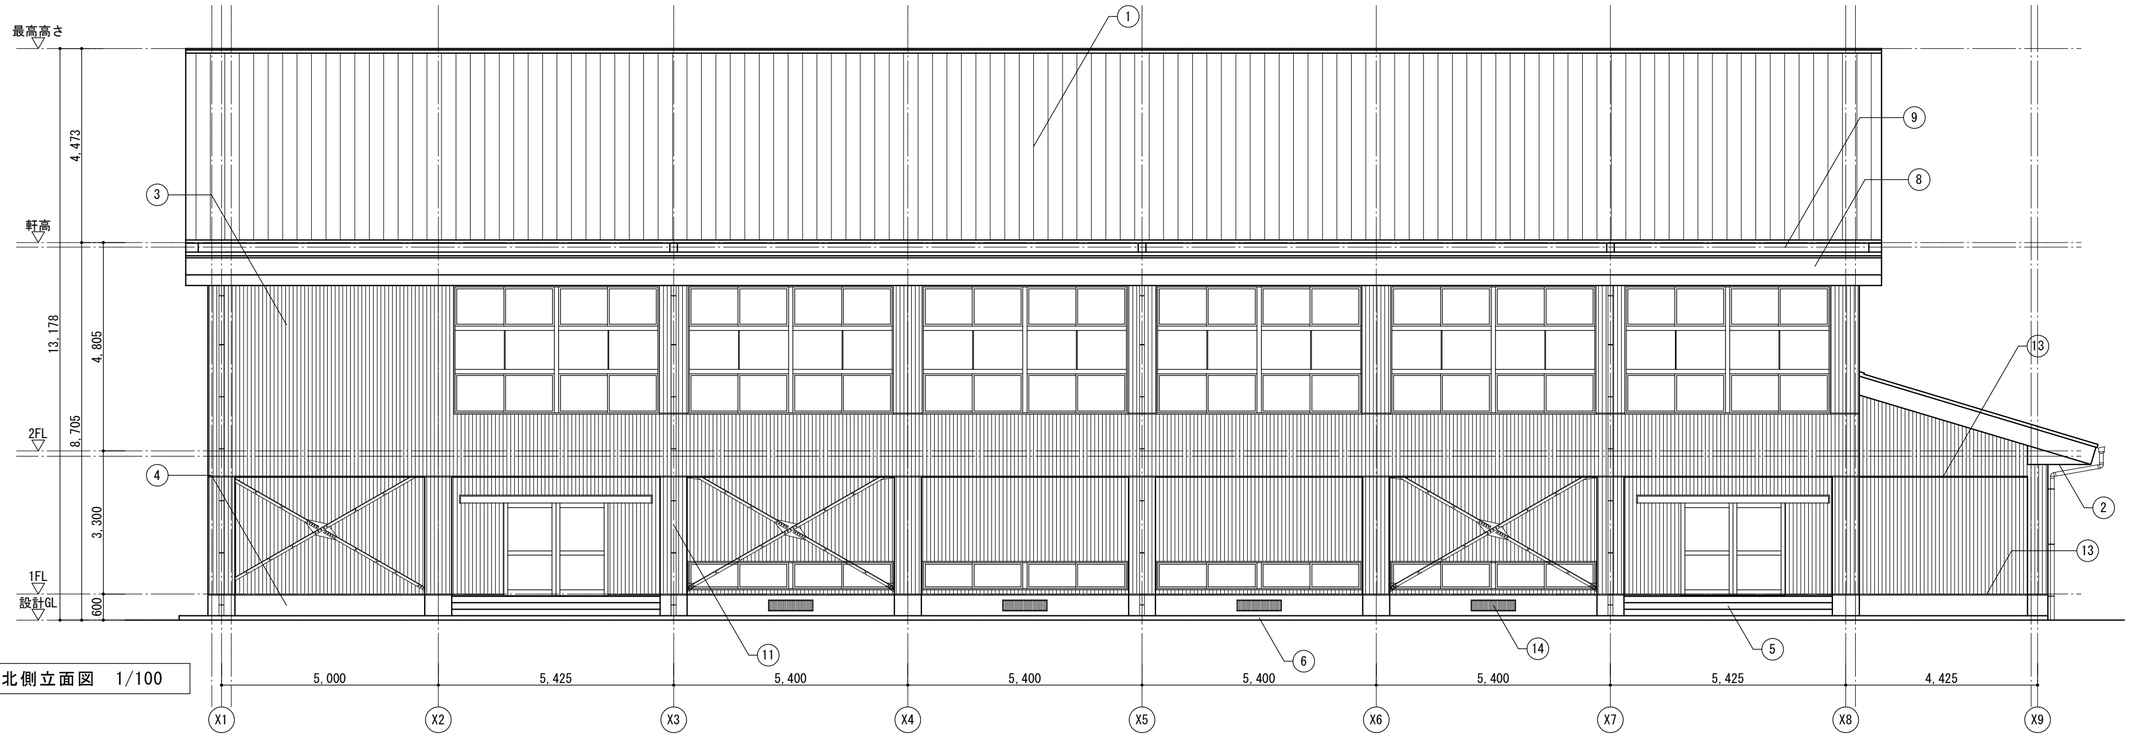

北側立面図　1/100

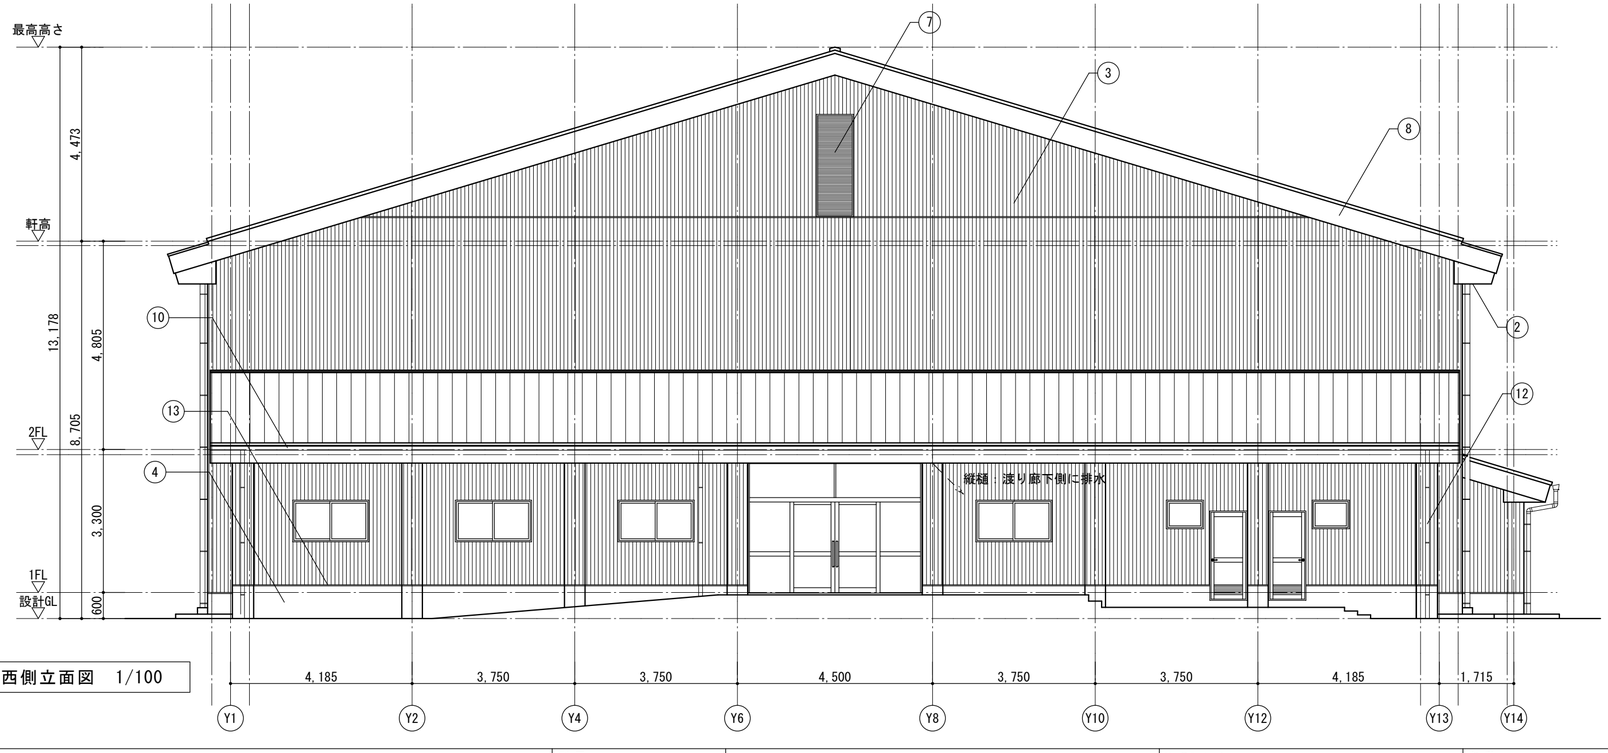

西側立面図　1/100

1	屋根	GLカラー0.4t立ハゼ葺き（吊子一体型嵌合タイプ）　ポリエチレンフォーム4t裏張り
		ゴムアスルーフィング1.0t　構造用合板12t下地
2	軒裏	FK6t目透張り
		一部有孔FK6t目透張り　EP塗
3	外壁	外壁：GLカラー0.35t遮熱性フッ素樹脂塗装
		透湿防水シート下地
4	根廻り	モルタル金コテ押え
5	階段	モルタル金コテ押え
6	犬走り	コンクリート金コテ押え
7	換気ガラリ	AL防水換気ガラリ（開口率50%）
8	鼻隠し・破風	鼻隠し/破風：カラーGL0.8t　GB-R12.5t裏張り　L-30×30×3下地
9	箱樋	耐酸被覆鋼板1.2t　ゴムアスルーフィング1.0t　耐火野地板18t下地
		自在ドレン100φ
10	軒樋	カラー塩ビ120×90　支持金物：SUS@450程度
11	縦樋	カラーVP100φ　支持金物：SUS@1200以下
12	縦樋	カラーVP75φ　支持金物：SUS@1200以下
13	水切	外壁同材既製品
14	床下換気口	ST製グレーチング　細目プレーンタイプU字溝用　T2　284×997×19　SUS防虫網付

附記	測量　．　．	株式会社 尾崎設計事務所	管理建築士	名称 上灘小学校屋内運動場改築（建築主体）工事	設計NO.
	設計　H27．3．	TEL　0858(23)1531（代）　FAX　0858(23)1532	1級建築士　第279891号　尾崎浩秀	立面図（１） S 1/100	コードNO.
	審査　．　．		担当者		図面 A14
	承認　．　．				枚の内

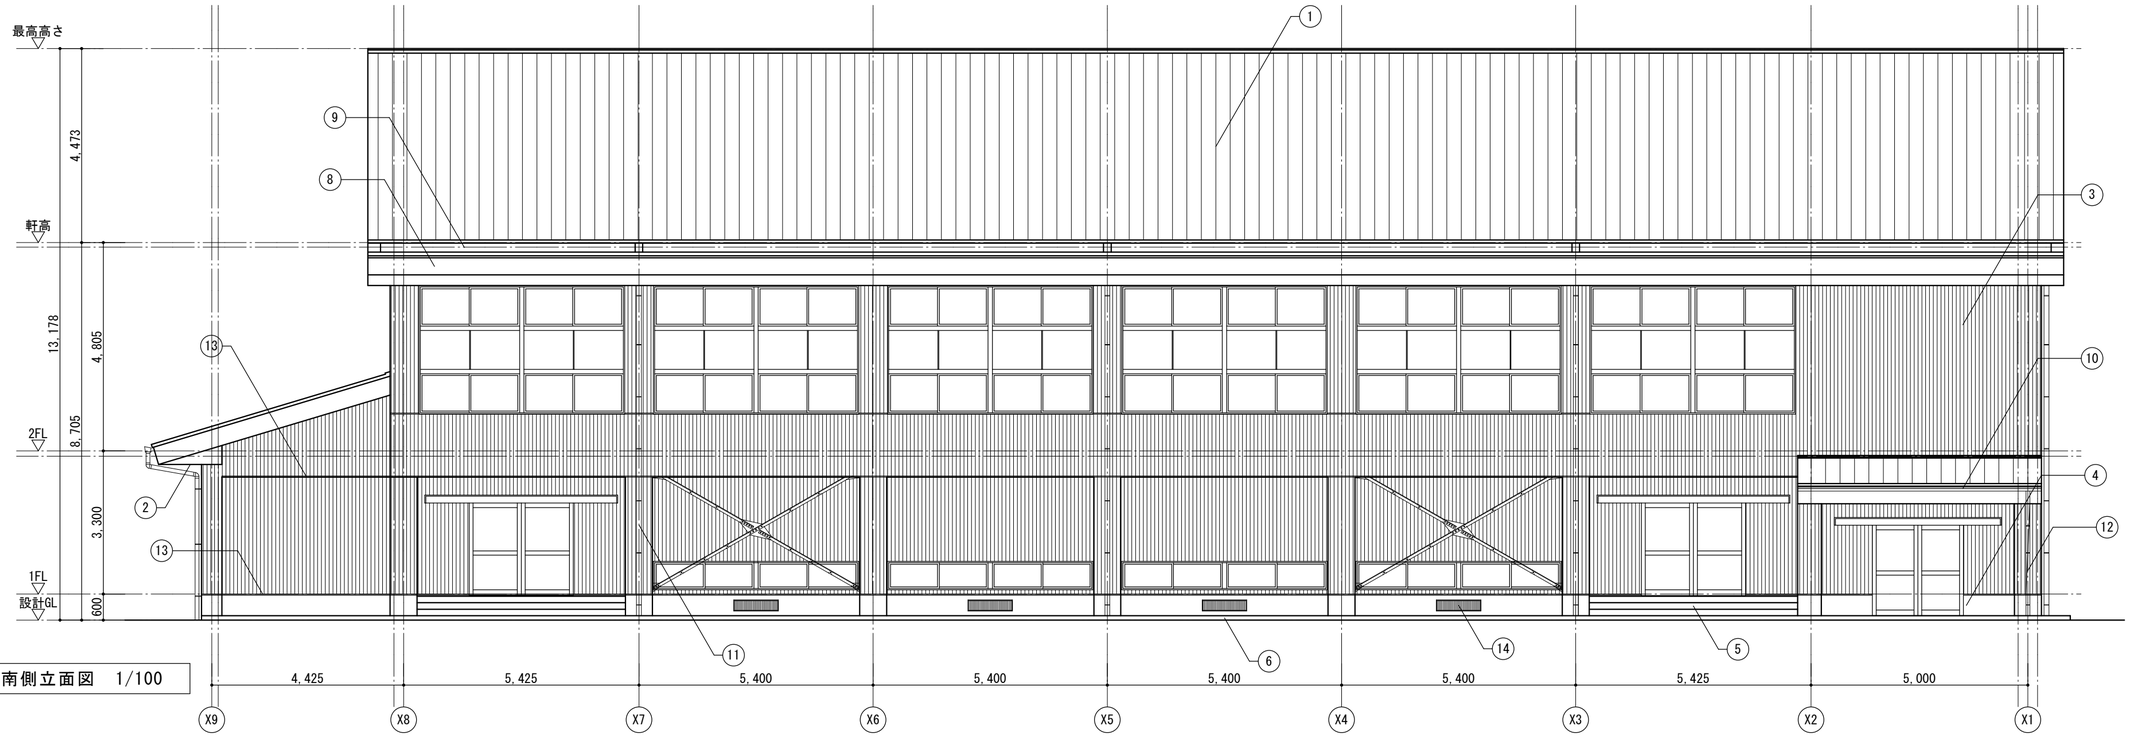

南側立面図　1/100

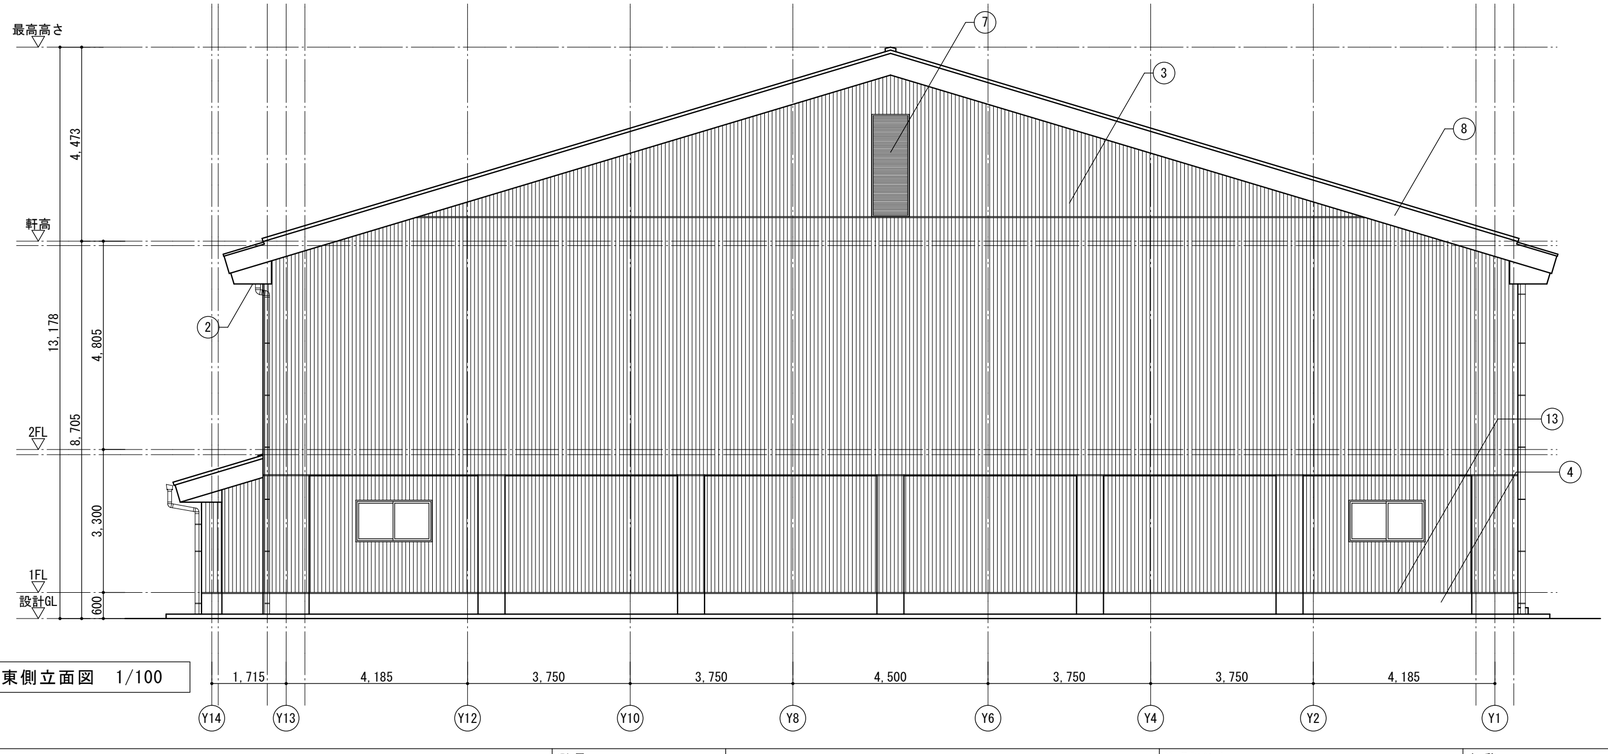

東側立面図　1/100

1	屋根	GLカラー0.4t立ハゼ葺き（吊子一体型嵌合タイプ）　ポリエチレンフォーム4t裏張り
		ゴムアスルーフィング1.0t　構造用合板12t下地
2	軒裏	FK6t目透張り
		一部有孔FK6t目透張り　EP塗
3	外壁	外壁：GLカラー0.35t遮熱性フッ素樹脂塗装
		透湿防水シート下地
4	根廻り	モルタル金コテ押え
5	階段	モルタル金コテ押え
6	犬走り	コンクリート金コテ押え
7	換気ガラリ	AL防水換気ガラリ（開口率50%）
8	鼻隠し・破風	鼻隠し/破風：カラーGL0.8t　GB-R12.5t裏張り　L-30×30×3下地
9	箱樋	耐酸被覆鋼板1.2t　ゴムアスルーフィング1.0t　耐火野地板18t下地
		自在ドレン100φ
10	軒樋	カラー塩ビ120×90　支持金物：SUS@450程度
11	縦樋	カラーVP100φ　支持金物：SUS@1200以下
12	縦樋	カラーVP75φ　支持金物：SUS@1200以下
13	水切	外壁同材既製品
14	床下換気口	ST製グレーチング　細目プレーンタイプU字溝用　T2　284×997×19　SUS防虫網付

附記	測量　．　．	株式会社 尾崎設計事務所	管理建築士	名称 上灘小学校屋内運動場改築（建築主体）工事	設計NO.
	設計　H27．3．		1級建築士　第279891号　尾崎浩秀		図面 A15
	審査　．　．		担当者	立面図（２）　S 1/100	コードNO.
	承認　．　．	TEL　0858(23)1531（代）　FAX　0858(23)1532			枚の内

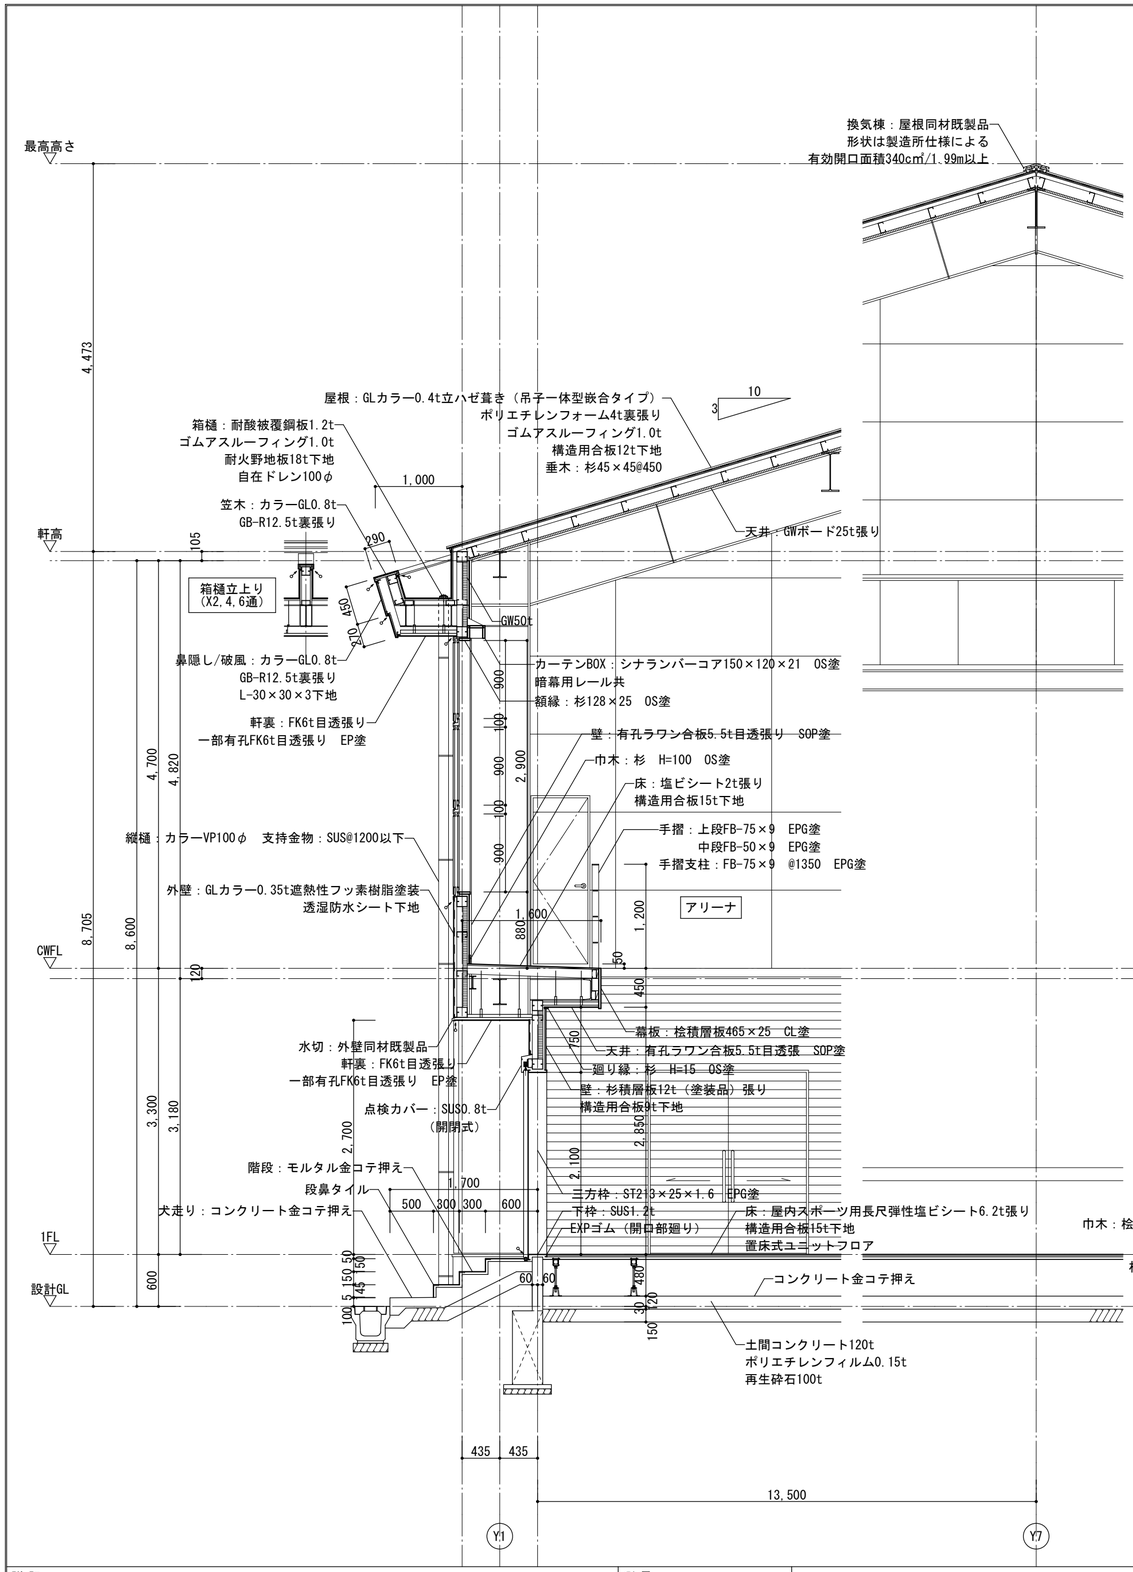

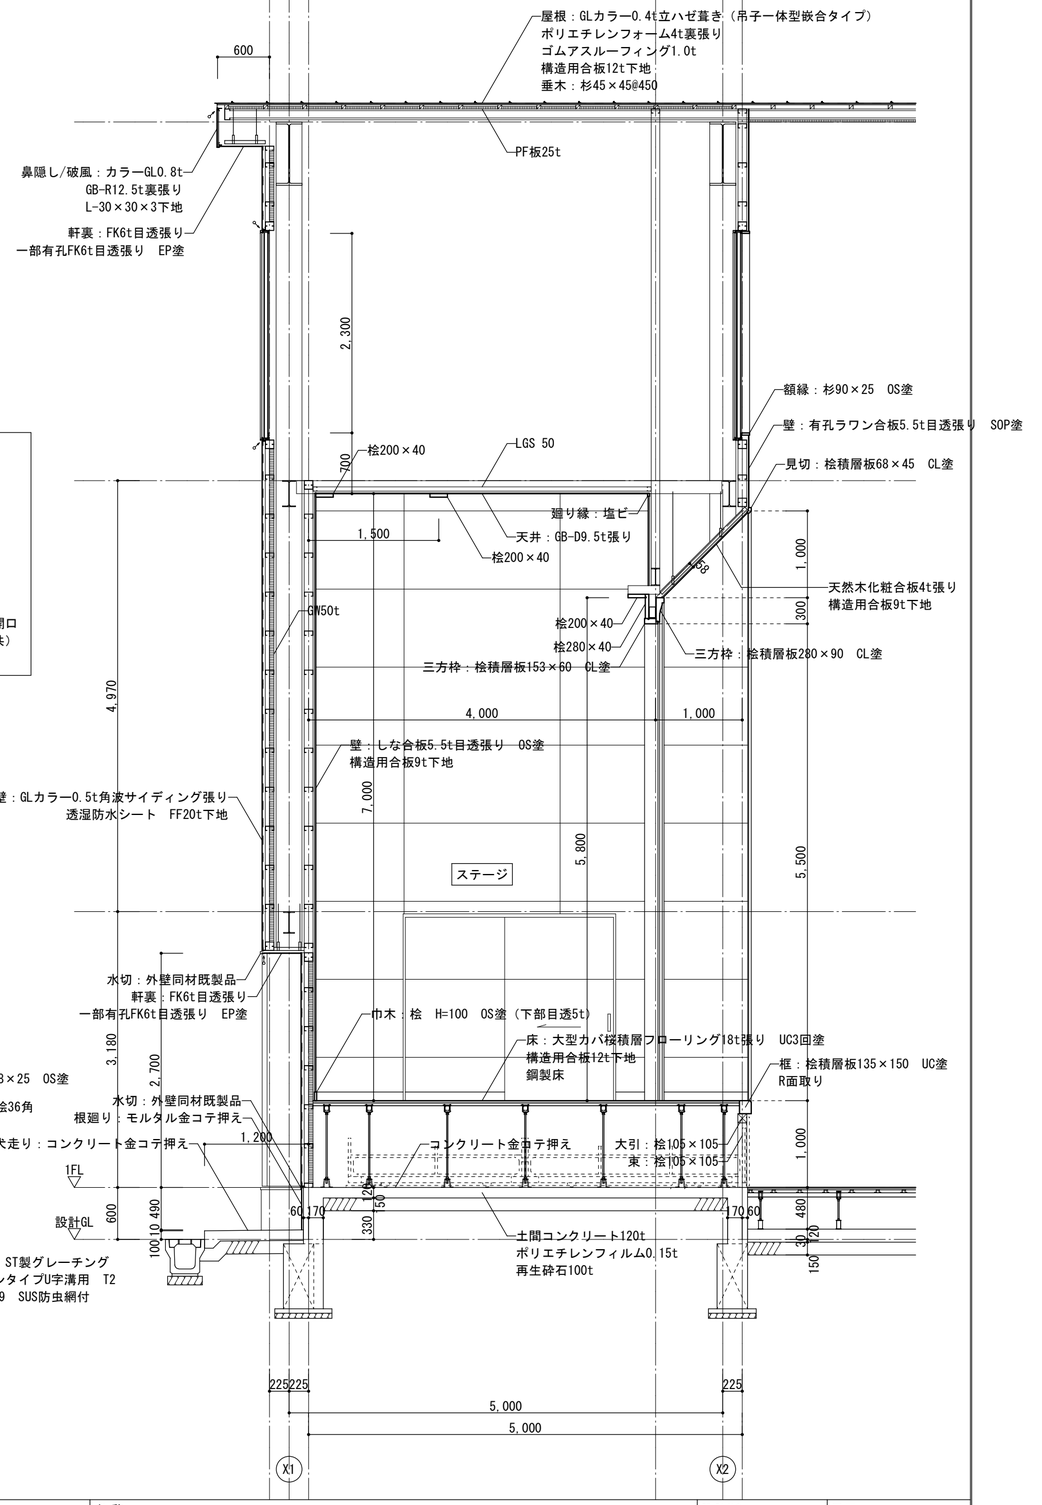

鉄部：EPG塗（見え掛り部）

[GWボード仕様]
イージーセーフ工法
仕上：ペイント仕上、ガラス不織布平張り
密度：64K
厚さ：25t
塩ビジョイナー使用

[外壁付属品]
軒、縦継ぎ、下り壁、土台、出隅、入隅、開口部廻りは専用水切及び見切材（シーリング共）を使用すること。

附記	測量 . .	株式会社 尾崎設計事務所	管理建築士	名称 上灘小学校屋内運動場改築（建築主体）工事	設計NO.
	設計 H27. 3.	TEL 0858(23)1531（代） FAX 0858(23)1532	1級建築士 第279891号 尾崎浩秀	矩計図（1） S 1/50	コードNO.
	審査 . .		担当者		図面 A16
	承認 . .				枚の内

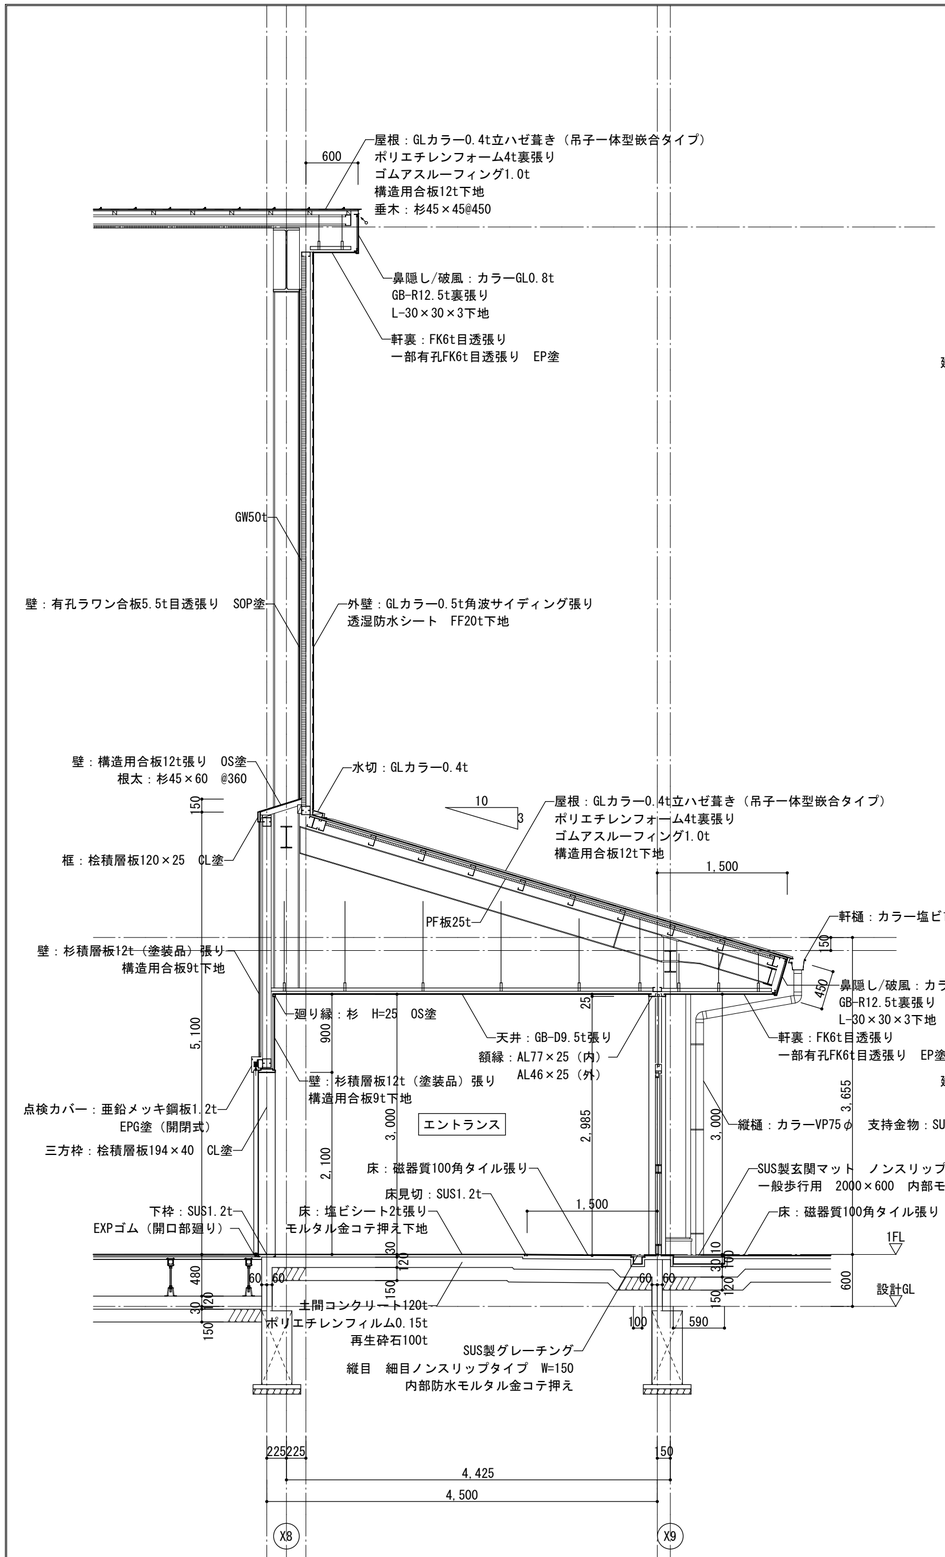

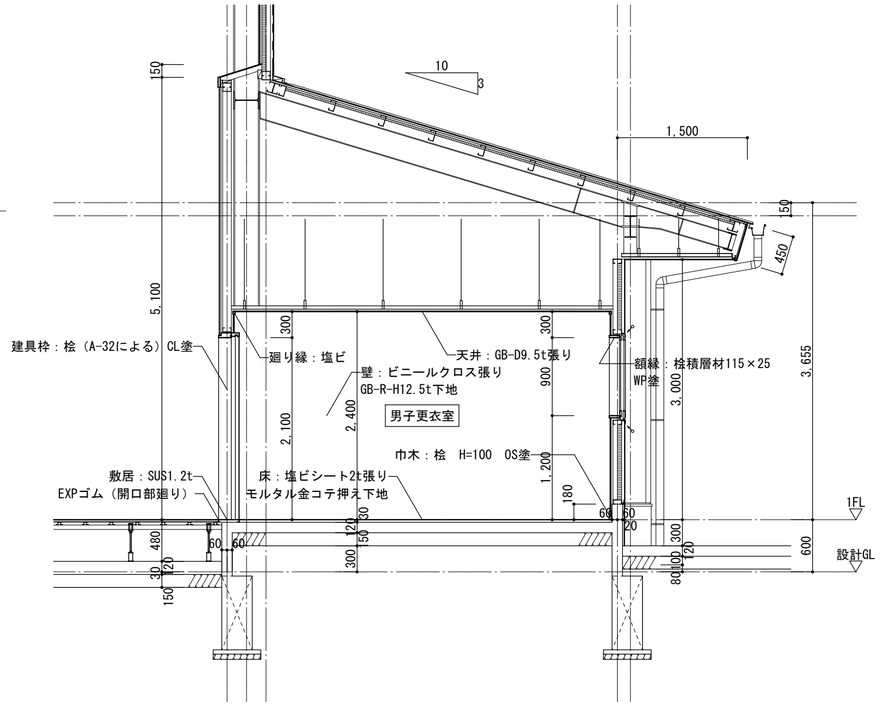

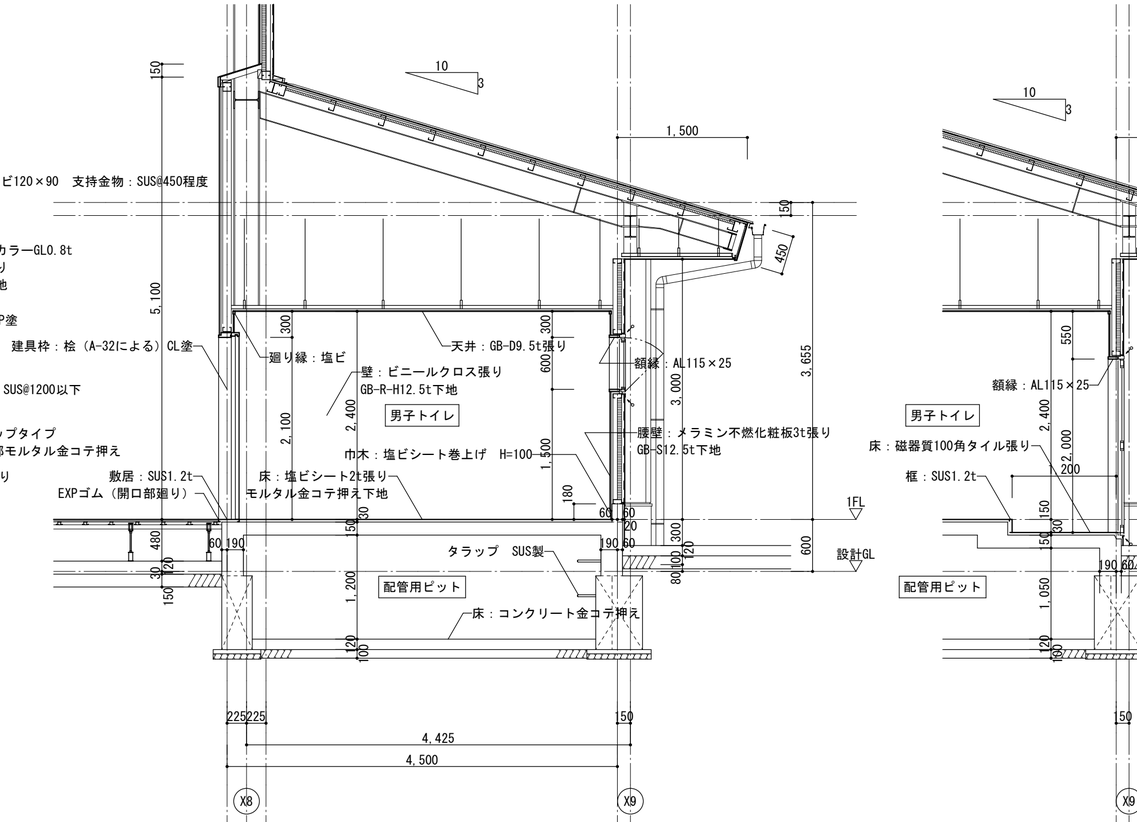

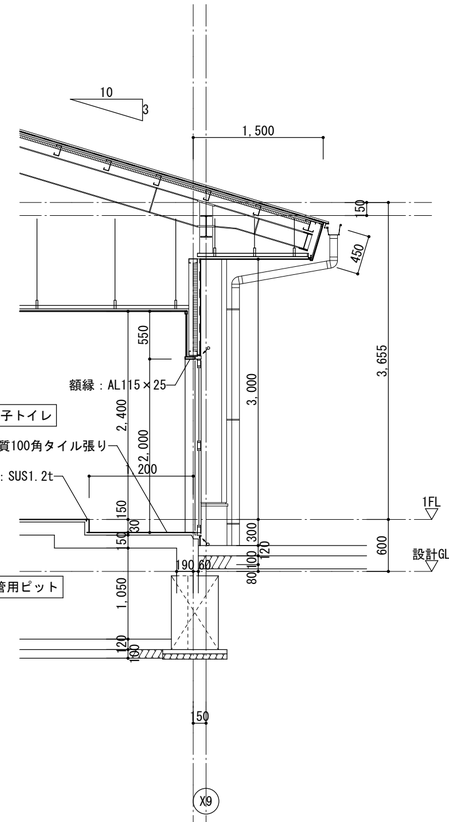

附記	測量　．　．	株式会社 尾崎設計事務所	管理建築士 1級建築士　第279891号　尾崎浩秀	名称　上灘小学校屋内運動場改築（建築主体）工事	設計NO.
	設計　H27．3．	TEL　0858(23)1531（代）　FAX　0858(23)1532	担当者	矩計図（２）　S　1/50	コードNO.
	審査　．　．				図面　A17　枚の内
	承認　．　．				

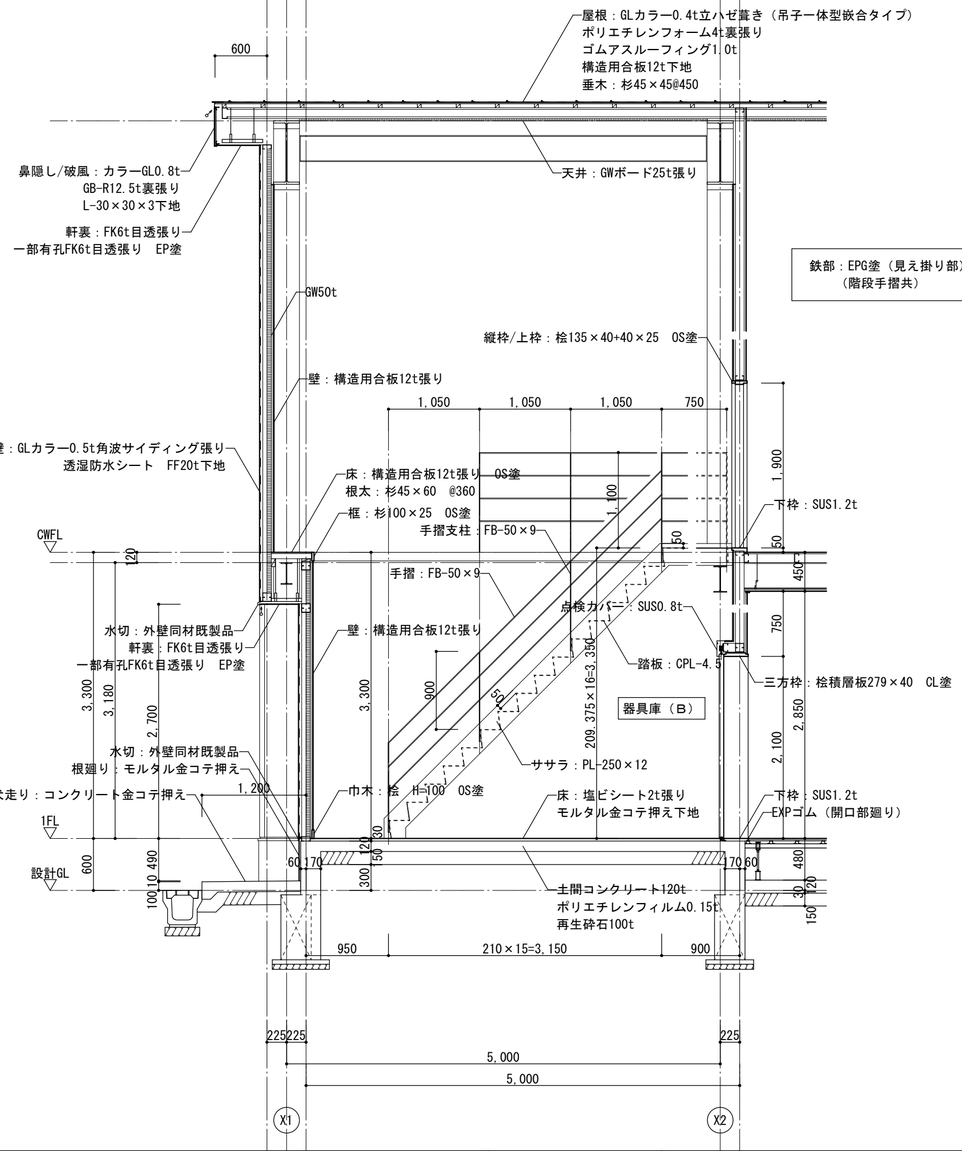

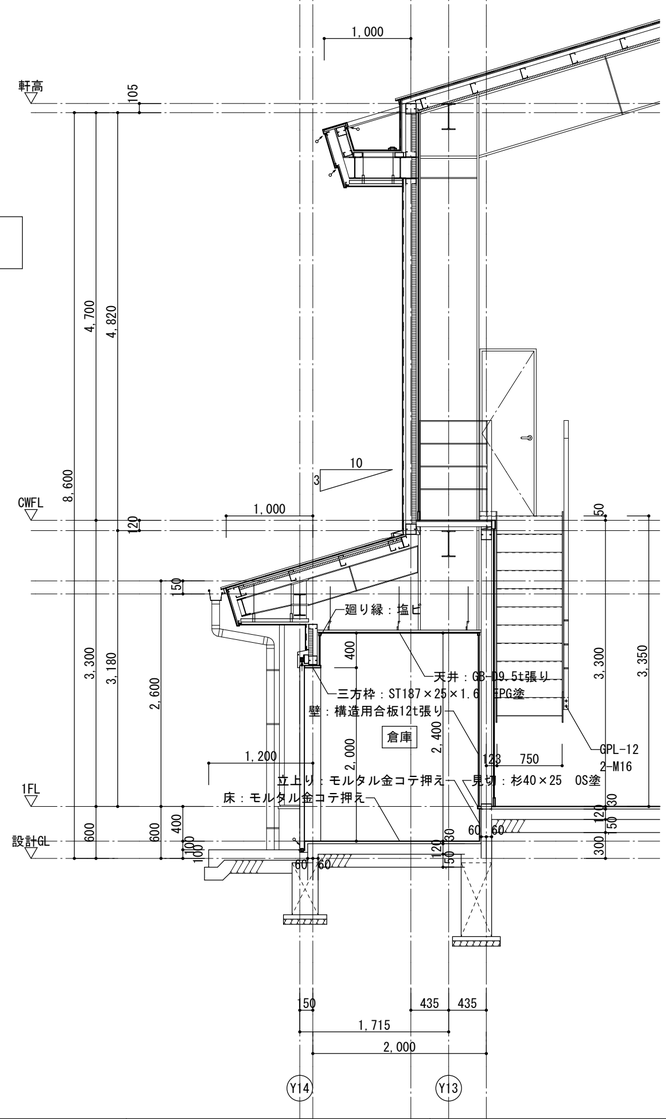

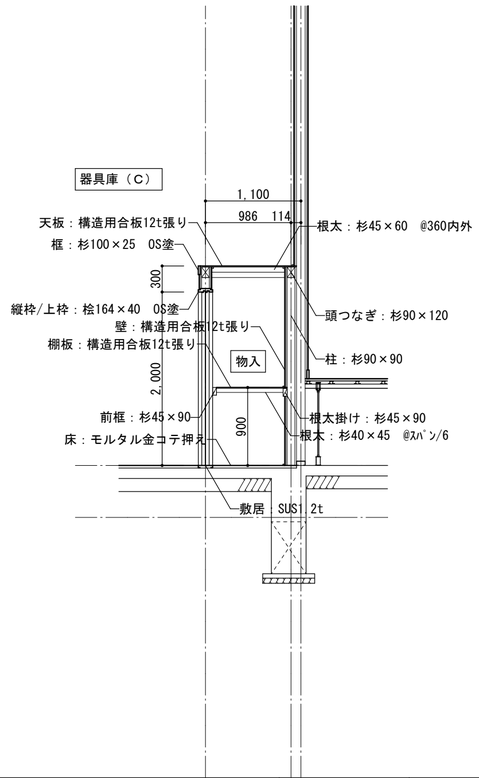

附記	測量　．　．	株式会社 尾崎設計事務所	管理建築士 1級建築士　第279891号　尾崎浩秀	名称　上灘小学校屋内運動場改築（建築主体）工事	設計NO.
	設計　H27．3．	TEL　0858(23)1531（代）　FAX　0858(23)1532	担当者	矩計図（３）　S　1/50	コードNO.
	審査　．　．				図面　A18
	承認　．　．				枚の内

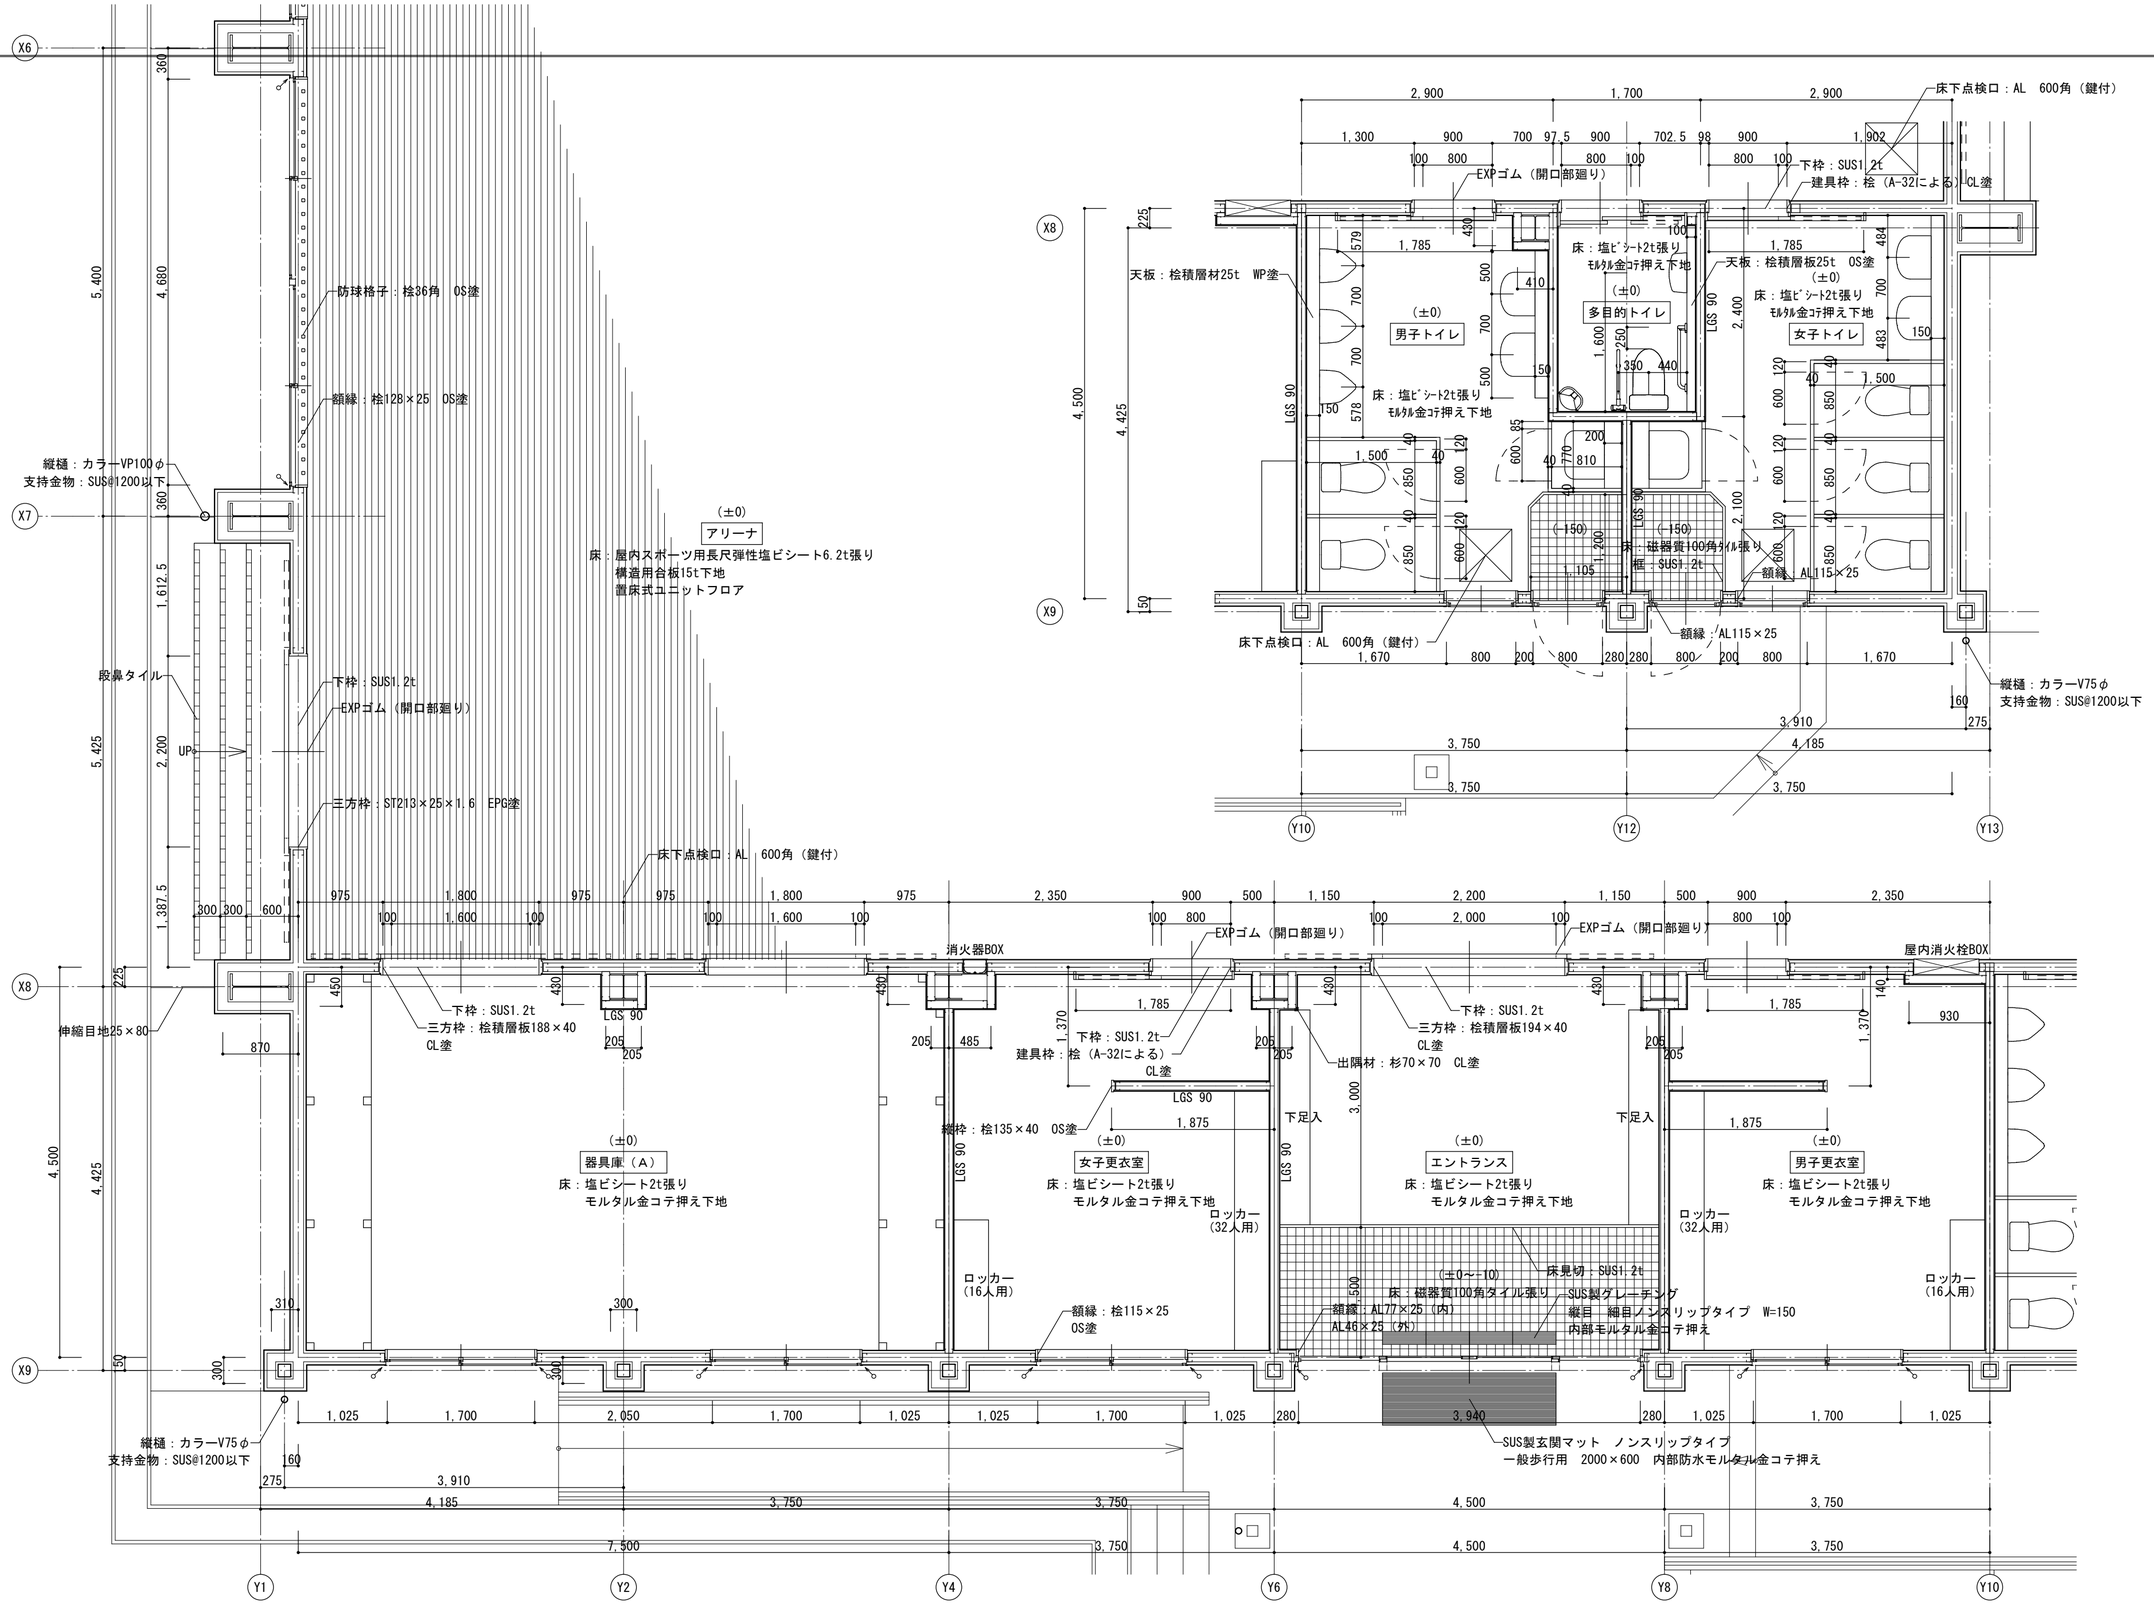

附記	測量 . .	株式会社 尾崎設計事務所	管理建築士	名称 上灘小学校屋内運動場改築（建築主体）工事	設計NO.
	設計 H27. 3.	TEL 0858(23)1531（代） FAX 0858(23)1532	1級建築士 第279891号 尾崎浩秀	平面詳細図（1） S 1/100	コードNO.
	審査 . .		担当者		図面 A19 枚の内
	承認 . .				

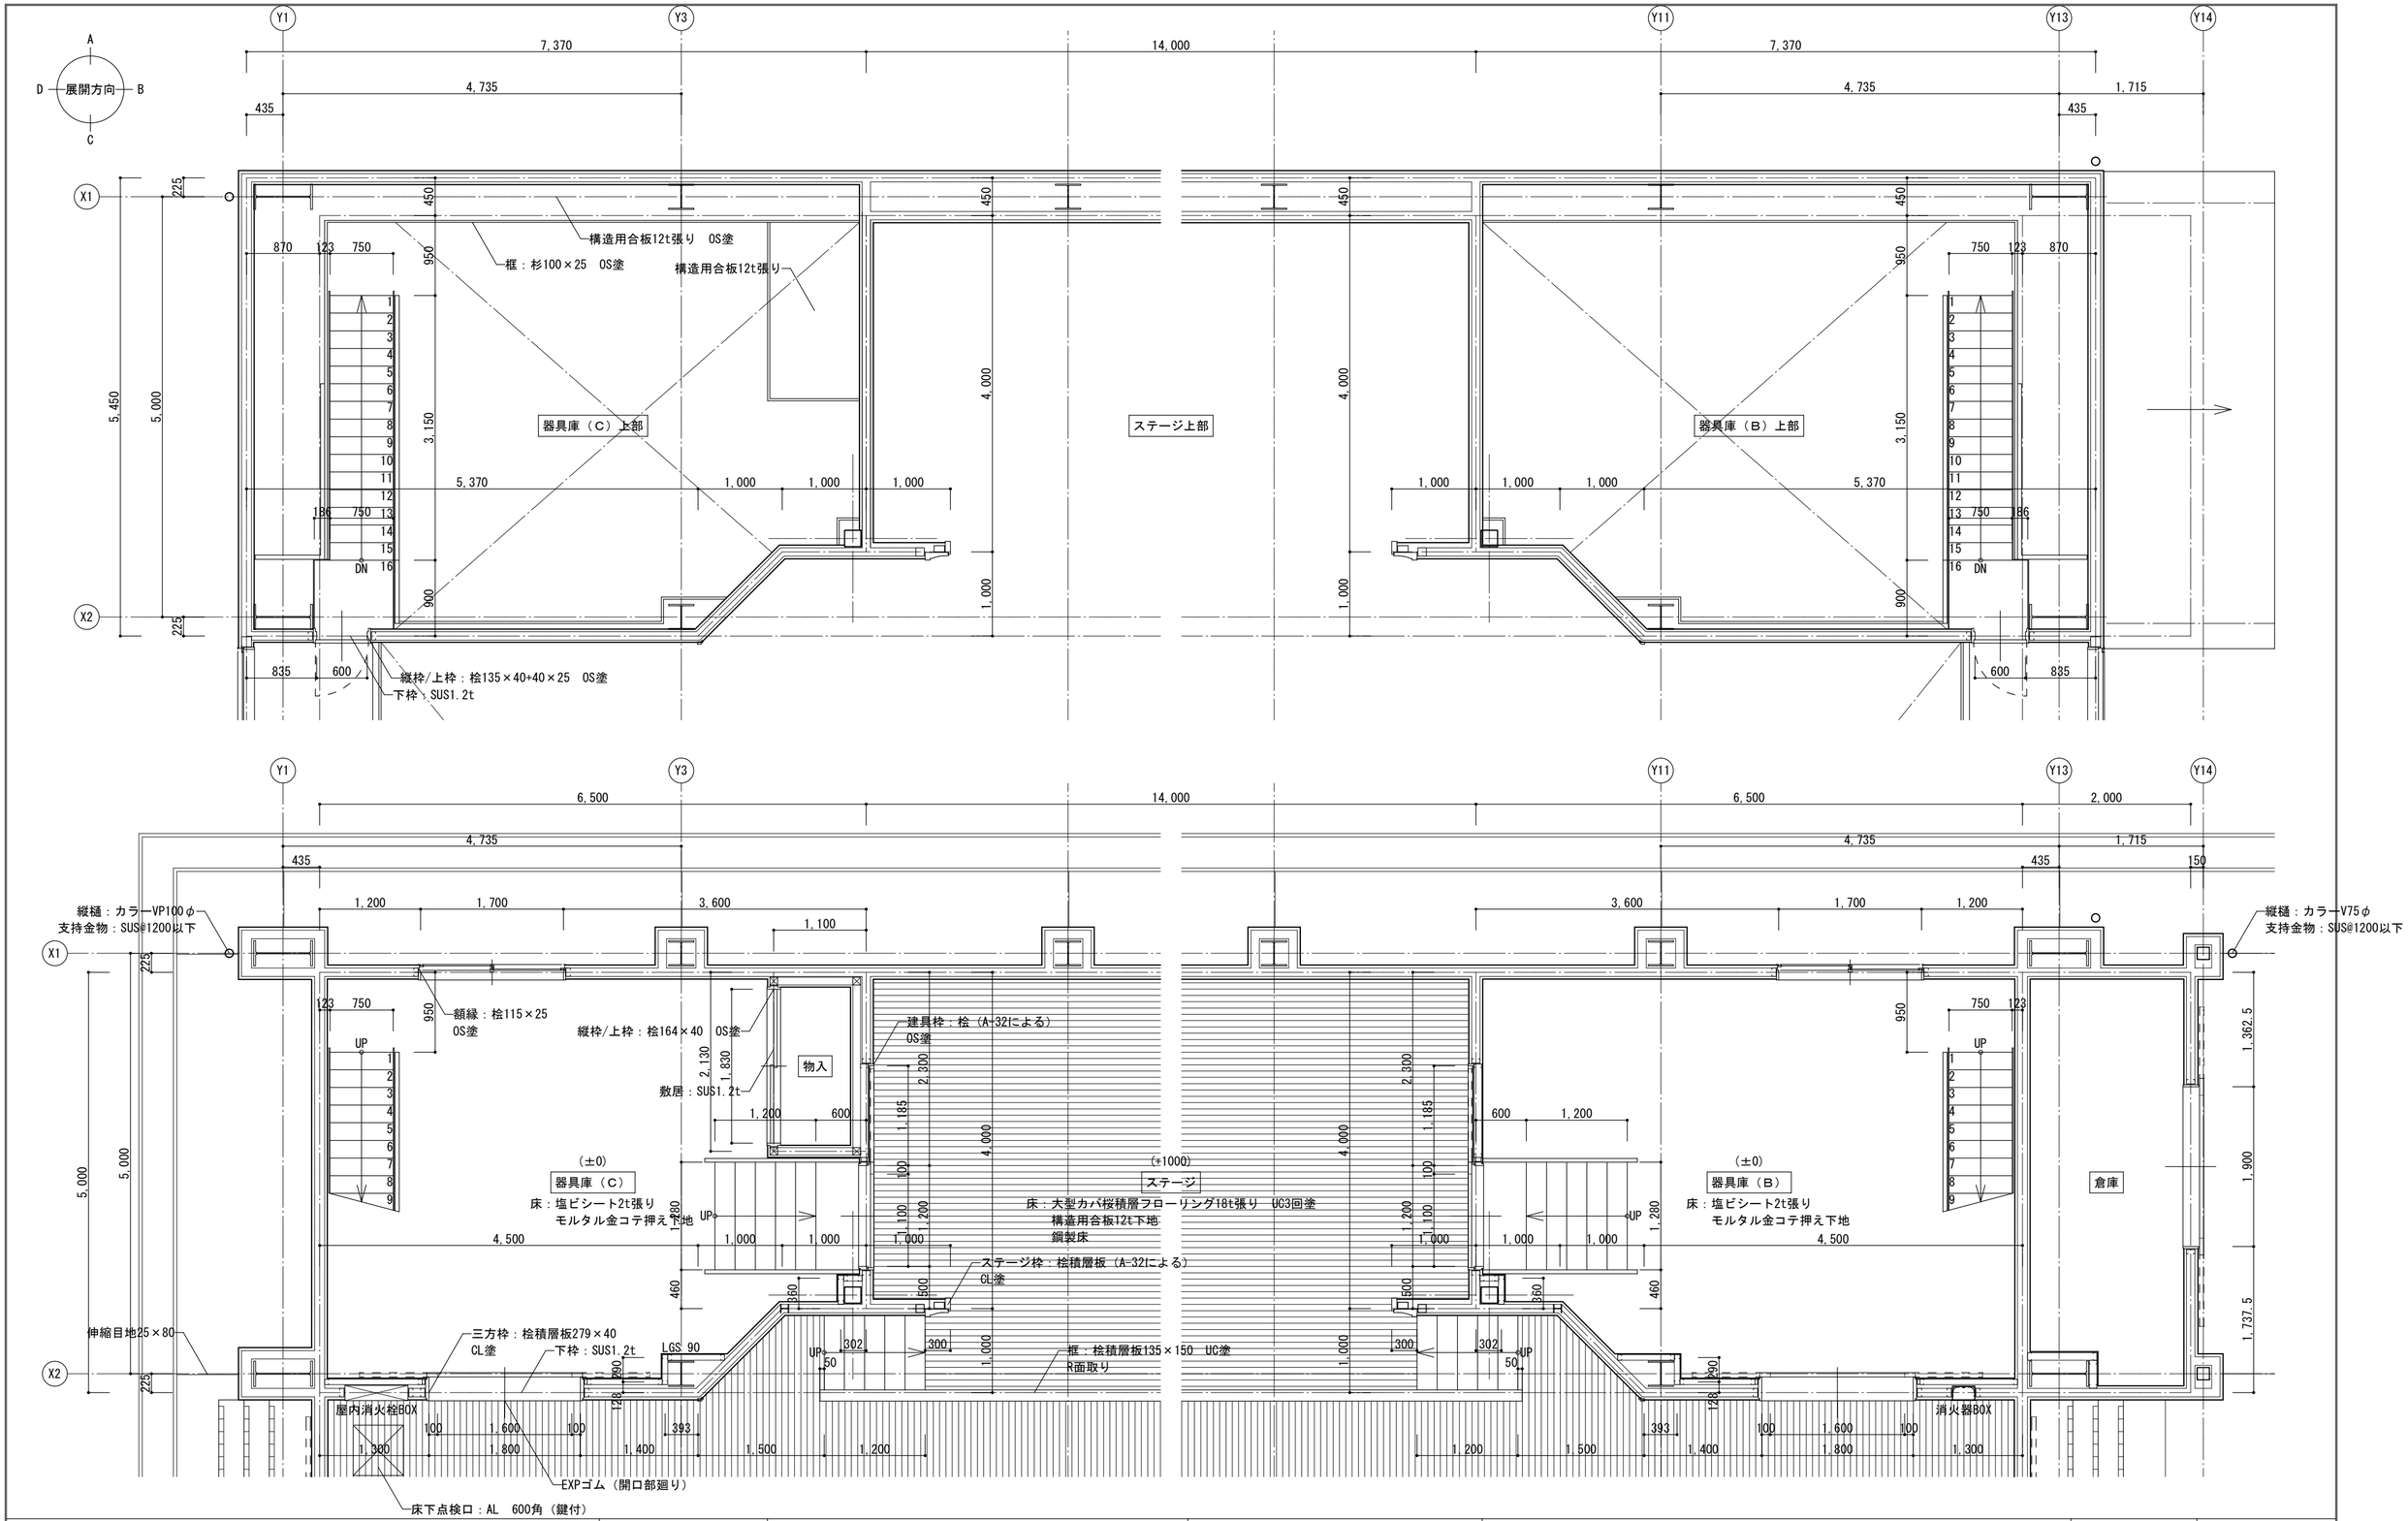

附記	測量　．　．	株式会社 尾崎設計事務所	管理建築士 1級建築士　第279891号　尾崎浩秀	名称　上灘小学校屋内運動場改築（建築主体）工事	設計NO.
	設計　H27．3．	TEL　0858(23)1531（代）　FAX　0858(23)1532	担当者	平面詳細図（２）　S　1/100	コードNO.
	審査　．　．				図面　A20　枚の内
	承認　．　．				

男子トイレ

天井	GB-D9.5t張り
廻縁	塩ビ
壁	ビニールクロス張り
	GB-R-H12.5t下地
腰壁	メラミン不燃化粧板3t張り
	GB-S12.5t下地
巾木	塩ビシート巻上げ　H=100　AL製見切
床	塩ビシート2t張り
	モルタル金コテ押え下地
	磁器質100角ﾀｲﾙ張り

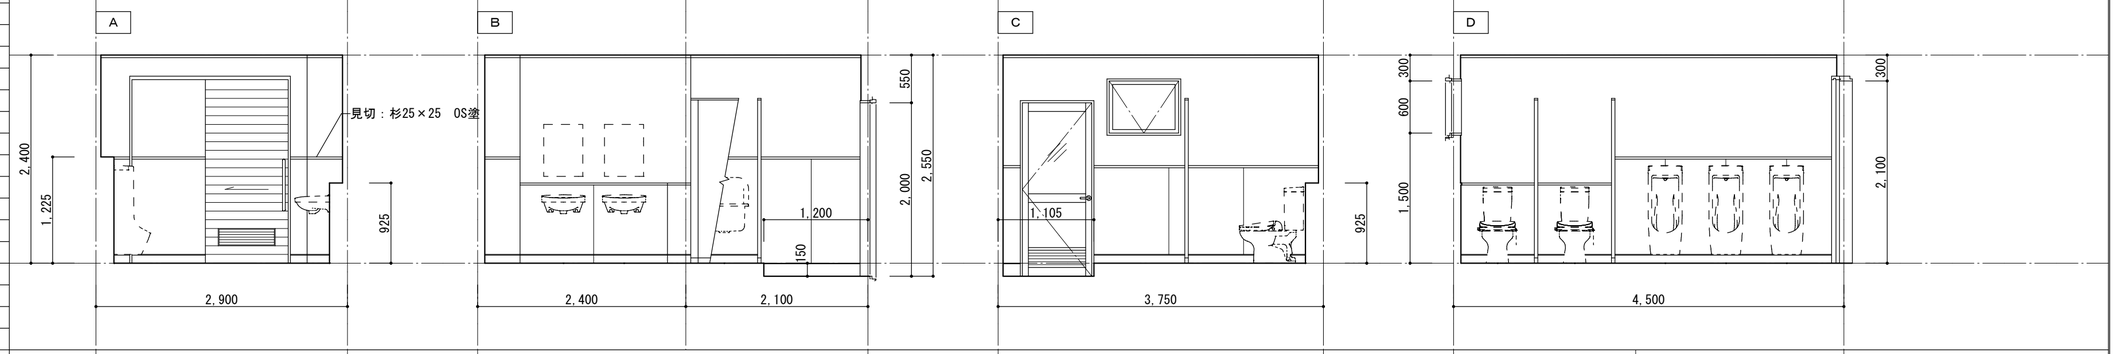

女子トイレ

天井	GB-D9.5t張り
廻縁	塩ビ
壁	ビニールクロス張り
	GB-R-H12.5t下地
腰壁	メラミン不燃化粧板3t張り
	GB-S12.5t下地
巾木	塩ビシート巻上げ　H=100　AL製見切
床	塩ビシート2t張り
	モルタル金コテ押え下地
	磁器質100角ﾀｲﾙ張り

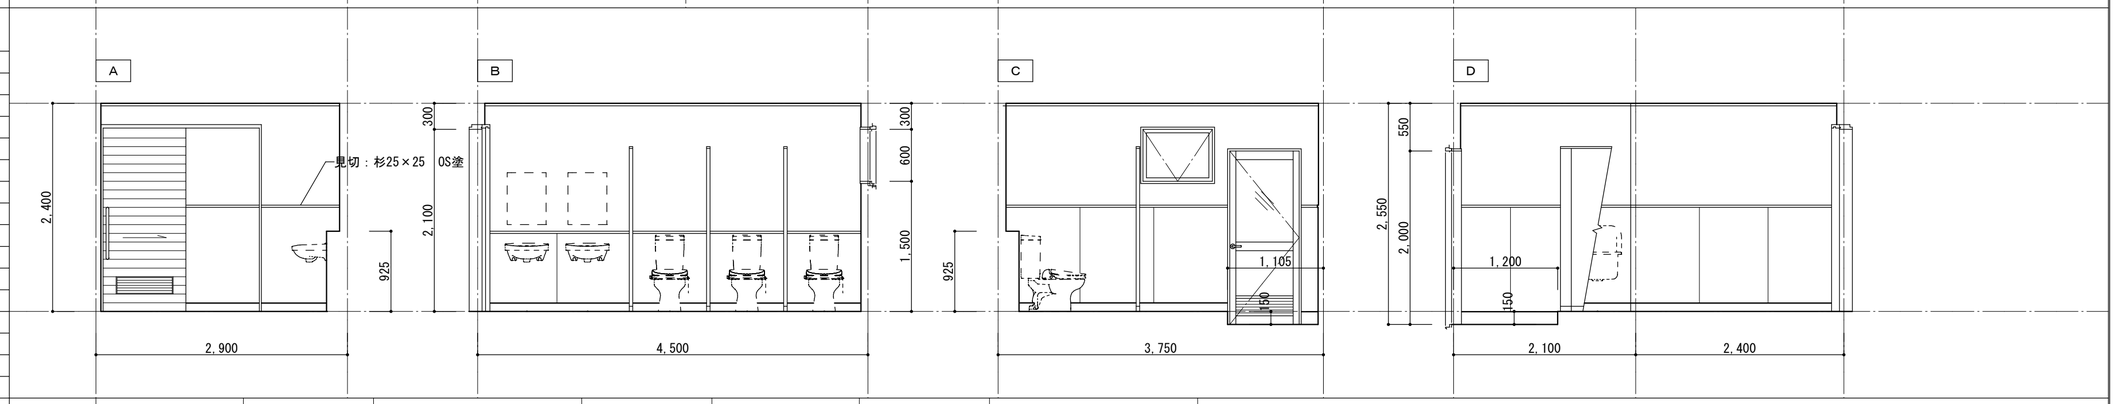

多目的トイレ

天井	GB-D9.5t張り
廻縁	塩ビ
壁	ビニールクロス張り
	GB-R-H12.5t下地
腰壁	メラミン不燃化粧板3t張り
	GB-S12.5t下地
巾木	塩ビシート巻上げ　H=100　AL製見切
床	塩ビシート2t張り
	モルタル金コテ押え下地

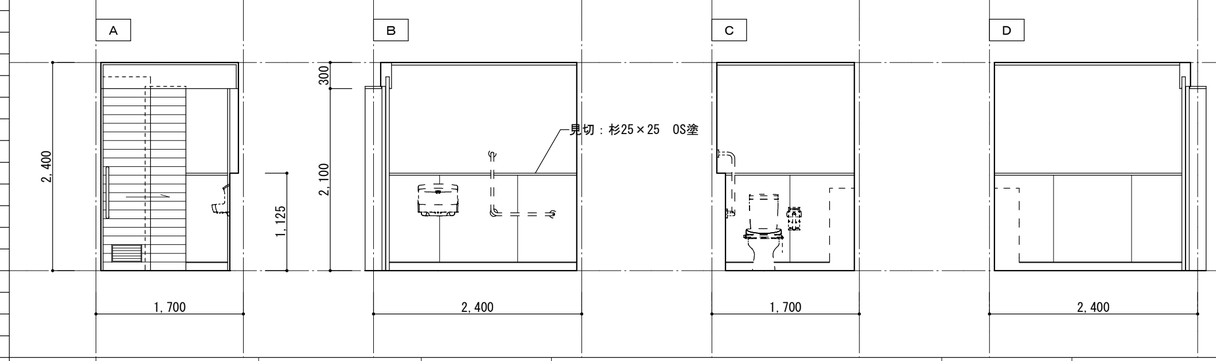

男子更衣室

天井	GB-D9.5t張り
廻縁	塩ビ
壁	ビニールクロス張り
	GB-R-H12.5t下地
腰壁	
巾木	桧　H=100　OS塗
床	塩ビシート2t張り
	モルタル金コテ押え下地

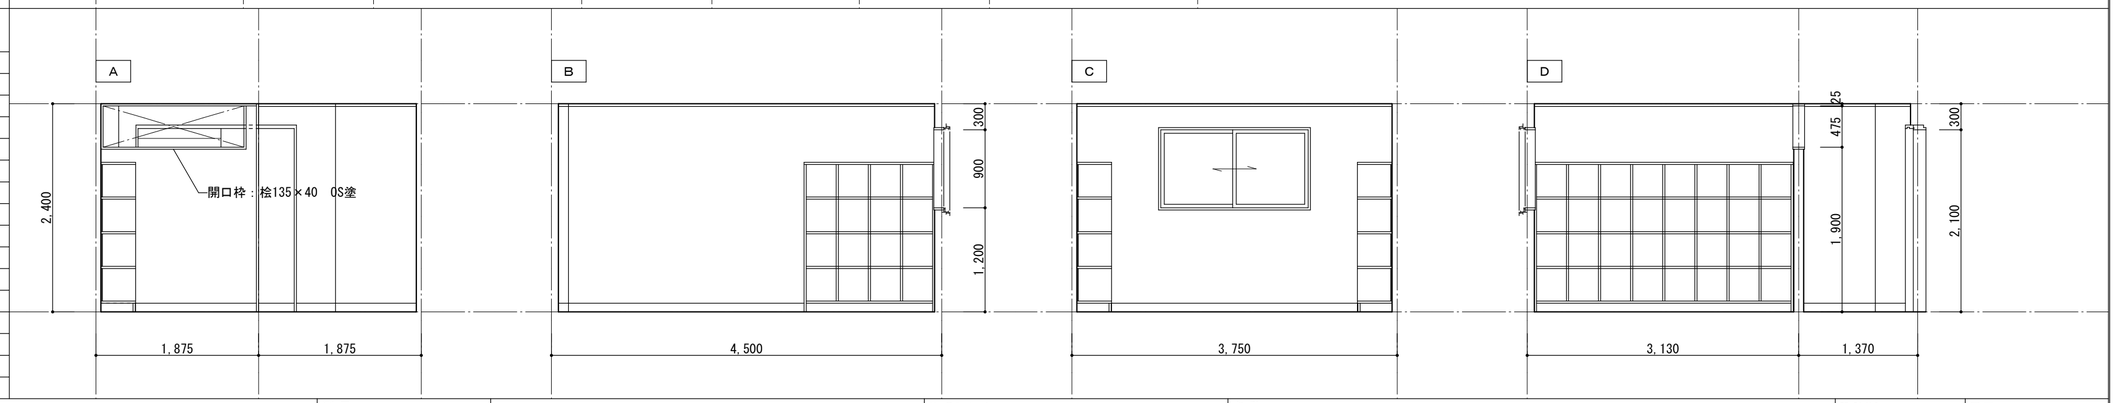

附記		測量　．　．	株式会社 尾崎設計事務所	管理建築士 １級建築士　第279891号　尾崎浩秀	名称　上灘小学校屋内運動場改築（建築主体）工事	設計NO.	図面
		設計　H27．3．					A21
		審査　．　．					
		承認　．　．	TEL　0858(23)1531（代）　FAX　0858(23)1532	担当者	展開図（１）　S　1/50	コードNO.	枚の内